


Projet de Réserve naturelle nationale souterraine Département de l'Ariège

MSS 100 Ravin de la Tire

RNN09-01

Commune(s) de : Argein

NB : Format d'impression : 100% A3

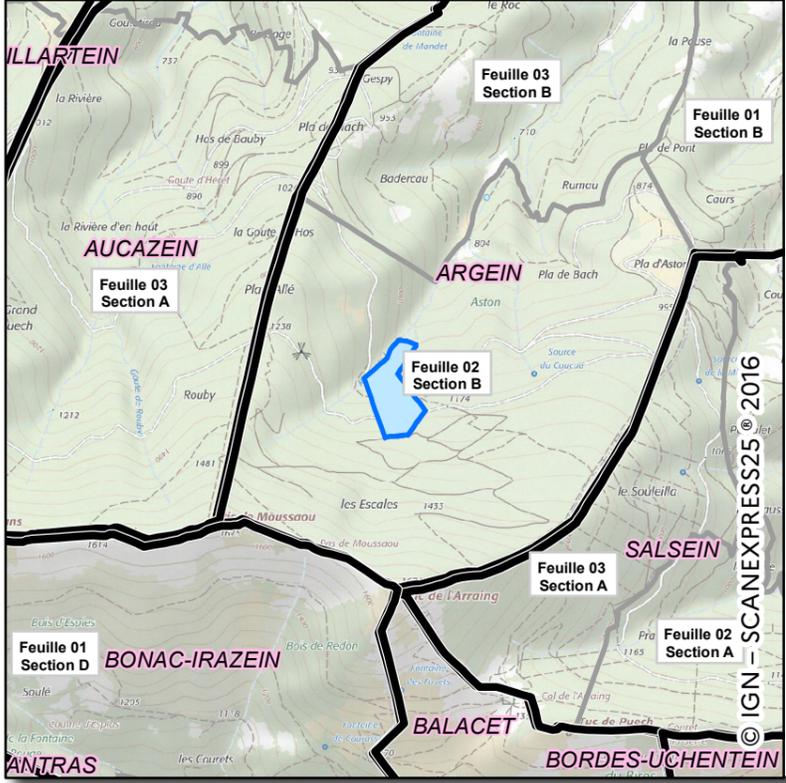


- Point GPS (identifiant)
- Point caractéristique de parcelle(s)
- Point caractéristique (Relevé Géomètre-expert)
- Axe de coupe de parcelle(s)

Parcelle comprise dans le projet, toute ou partie*

Parcelle non comprise dans le projet.

Feuille 1 Section OA	Feuille/ Section		
	Limite communale		Bâtiment en dur
	Limite du Site		Construction légère

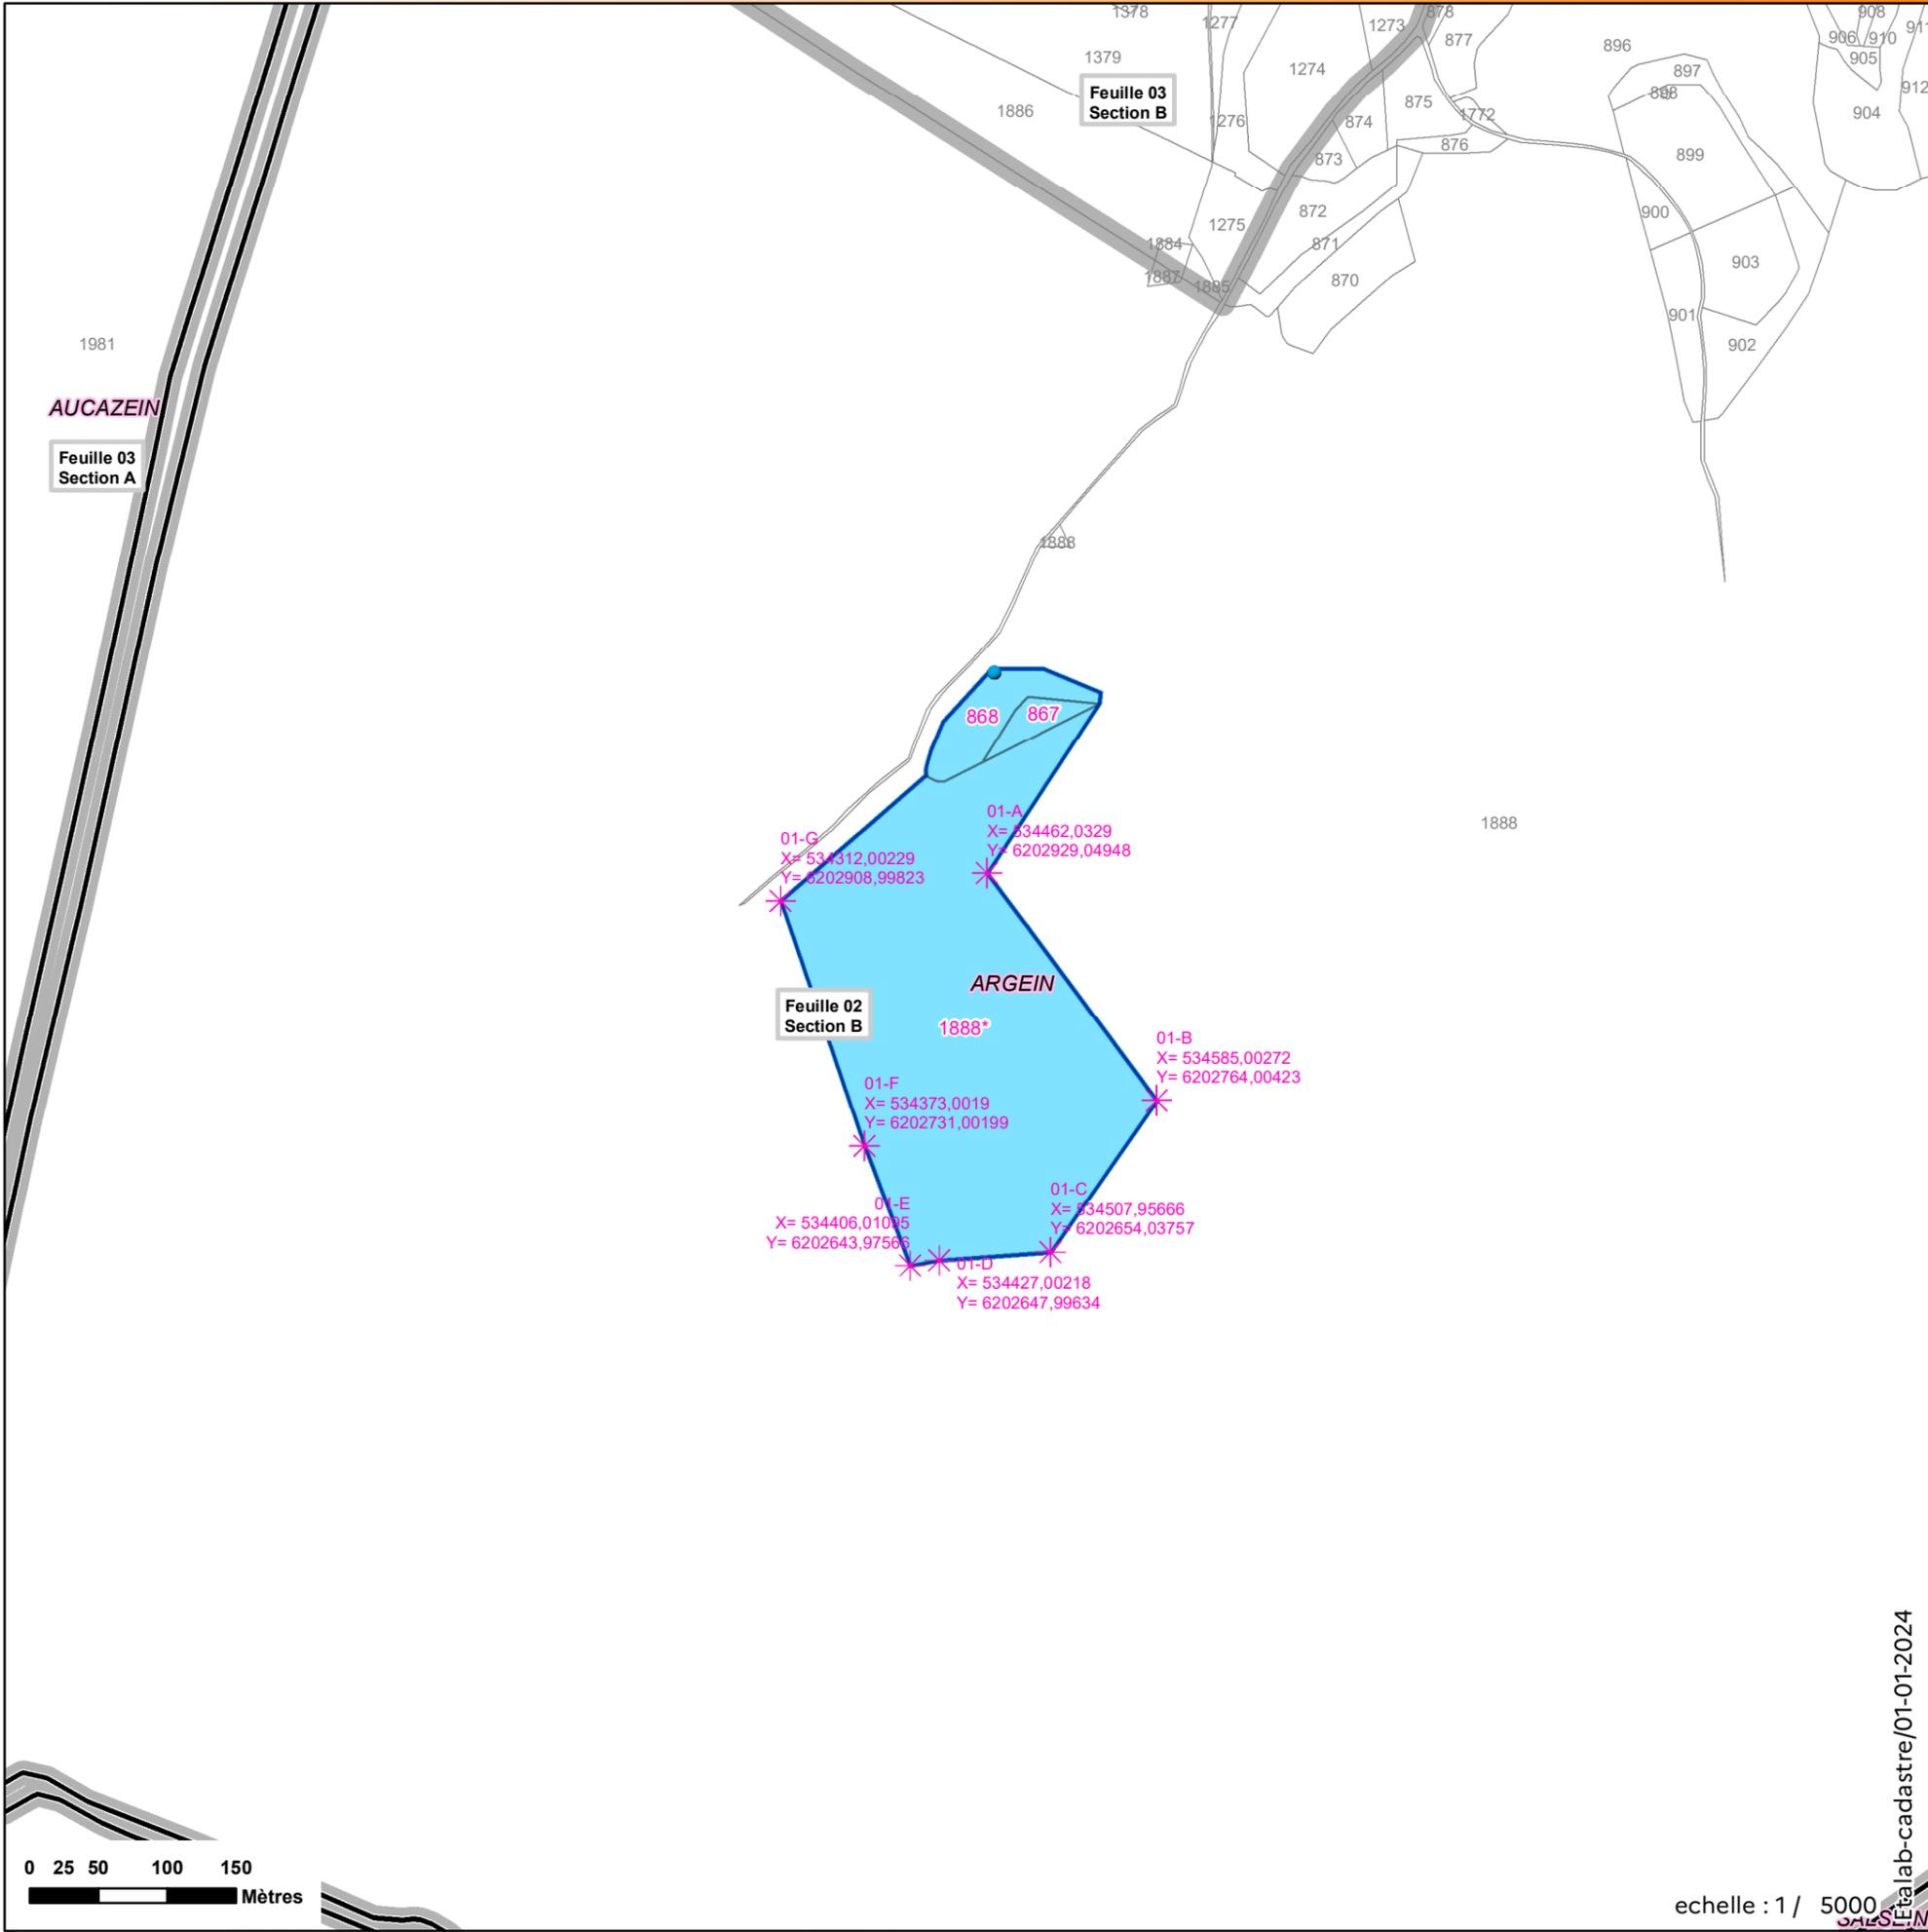

echelle : 1 / 5000

lab-cadastre/01-01-2024

**Projet de
Réserve naturelle nationale
souterraine
Département de l'Ariège**

**Résurgence de Neuf Fontaines
RNN09-02**
Commune(s) de : Aulus-les-Bains

NB : Format d'impression : 100% A3



- Point GPS (identifiant)
 - Point caractéristique de parcelle(s)
 - Point caractéristique (Relevé Géomètre-expert)
 - Axe de coupe de parcelle(s)
 - Parcelle comprise dans le projet, toute ou partie***
 - Parcelle non comprise dans le projet.
- | | | | |
|-------------------------|------------------|--|---------------------|
| Feuille 1
Section OA | Feuille/ Section | | |
| | Limite communale | | Bâtiment en dur |
| | Limite du Site | | Construction légère |




Etab-cadastre/01-01-2024

echelle : 1 / 1000

Projet de Réserve naturelle nationale souterraine Département de l'Ariège

Grotte de Las Morts
RNN09-05
Commune(s) de : Bénéaix

NB : Format d'impression : 100% A3

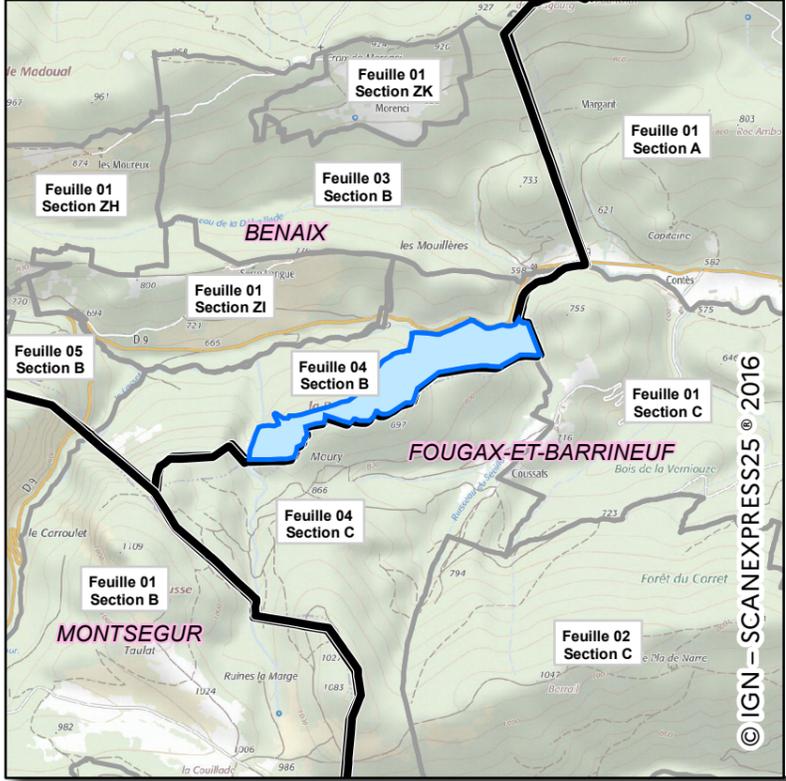


- Point GPS (identifiant)
- Point caractéristique de parcelle(s)
- Point caractéristique (Relevé Géomètre-expert)
- Axe de coupe de parcelle(s)

Parcelle comprise dans le projet, toute ou partie*

Parcelle non comprise dans le projet.


Feuille 1 Section OA	Feuille/ Section		
	Limite communale		Bâtiment en dur
	Limite du Site		Construction légère

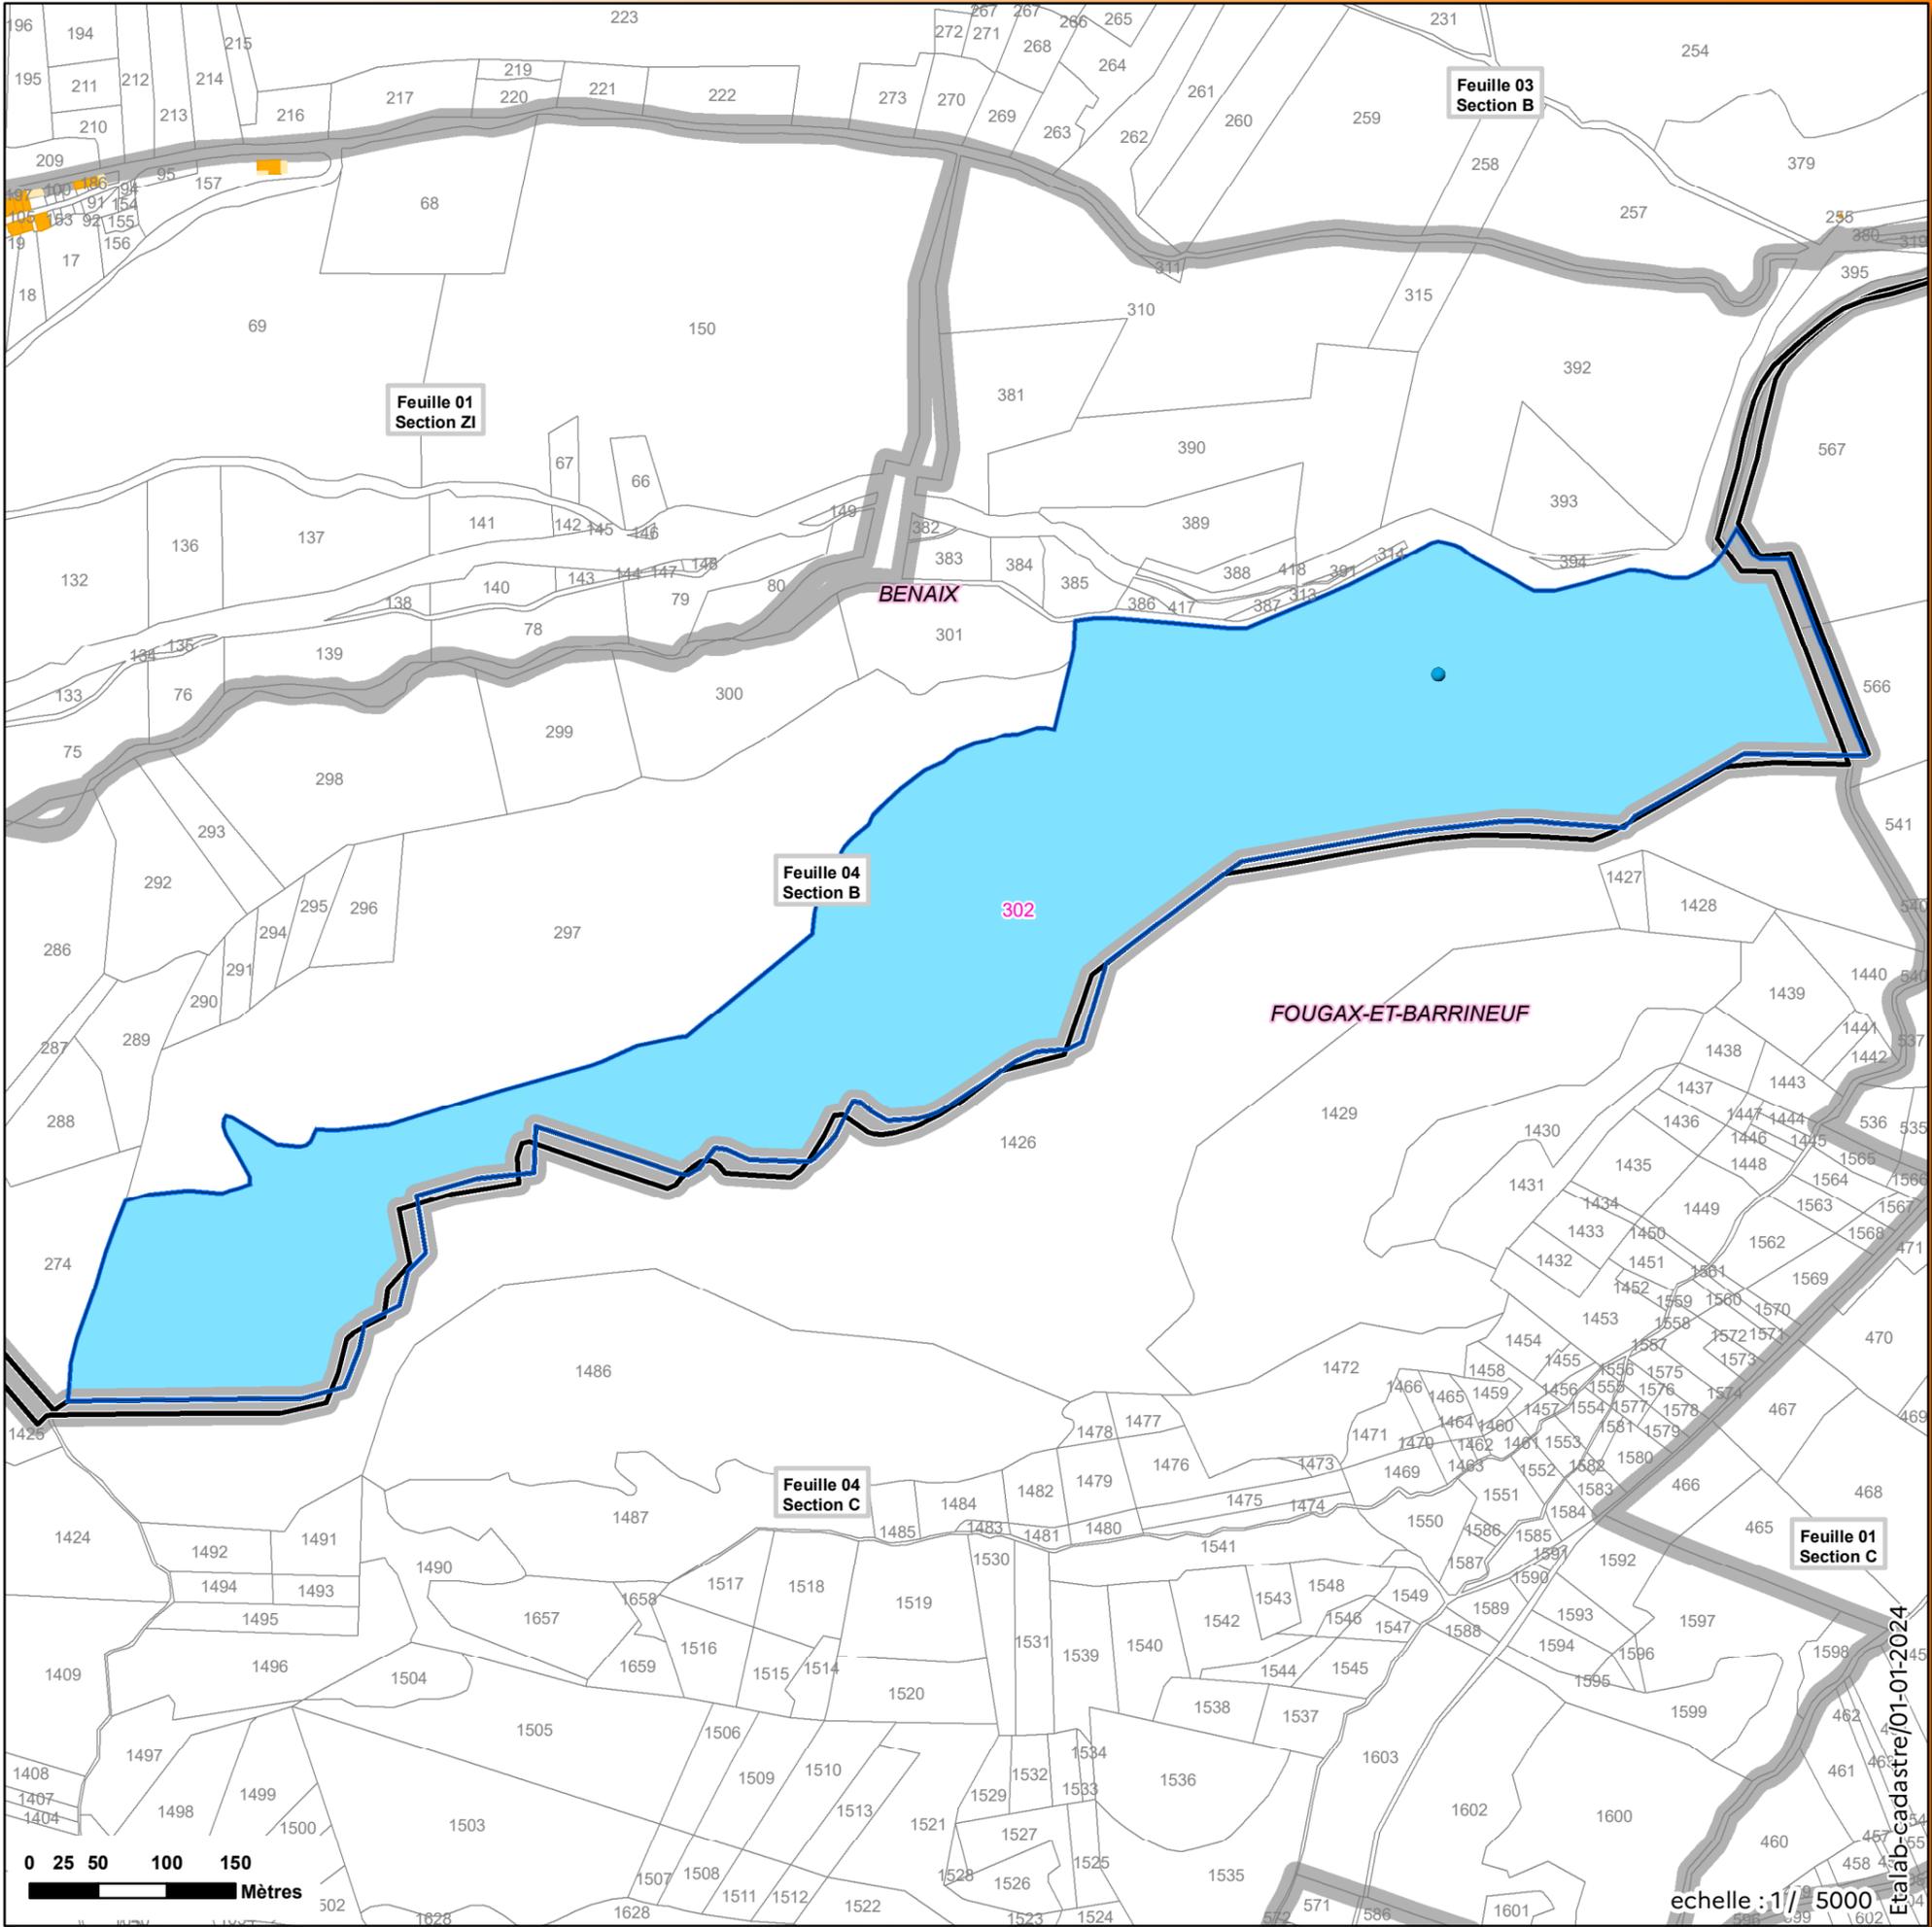

**Projet de
Réserve naturelle nationale
souterraine
Département de l'Ariège**

**Aven du Trapech d'en Haut
RNN09-06**
Commune(s) de : Bordes-Uchentein

NB : Format d'impression : 100% A3

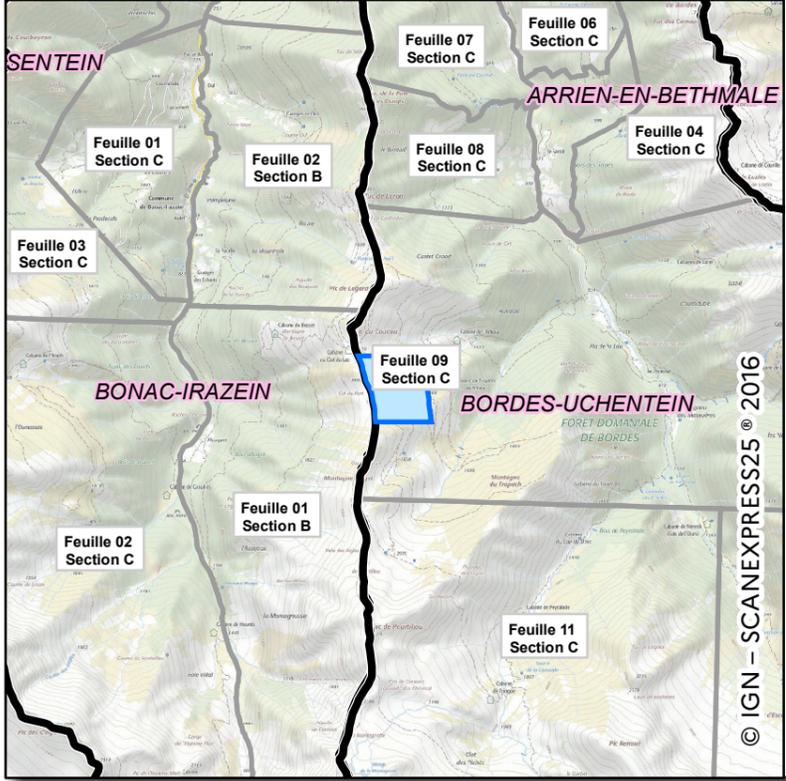


- ✱ Point GPS (identifiant)
- Point caractéristique de parcelle(s)
- Point caractéristique (Relevé Géomètre-expert)
- Axe de coupe de parcelle(s)

Parcelle comprise dans le projet, toute ou partie*

Parcelle non comprise dans le projet.


	Feuille/ Section		
	Limite communale		Bâtiment en dur
	Limite du Site		Construction légère

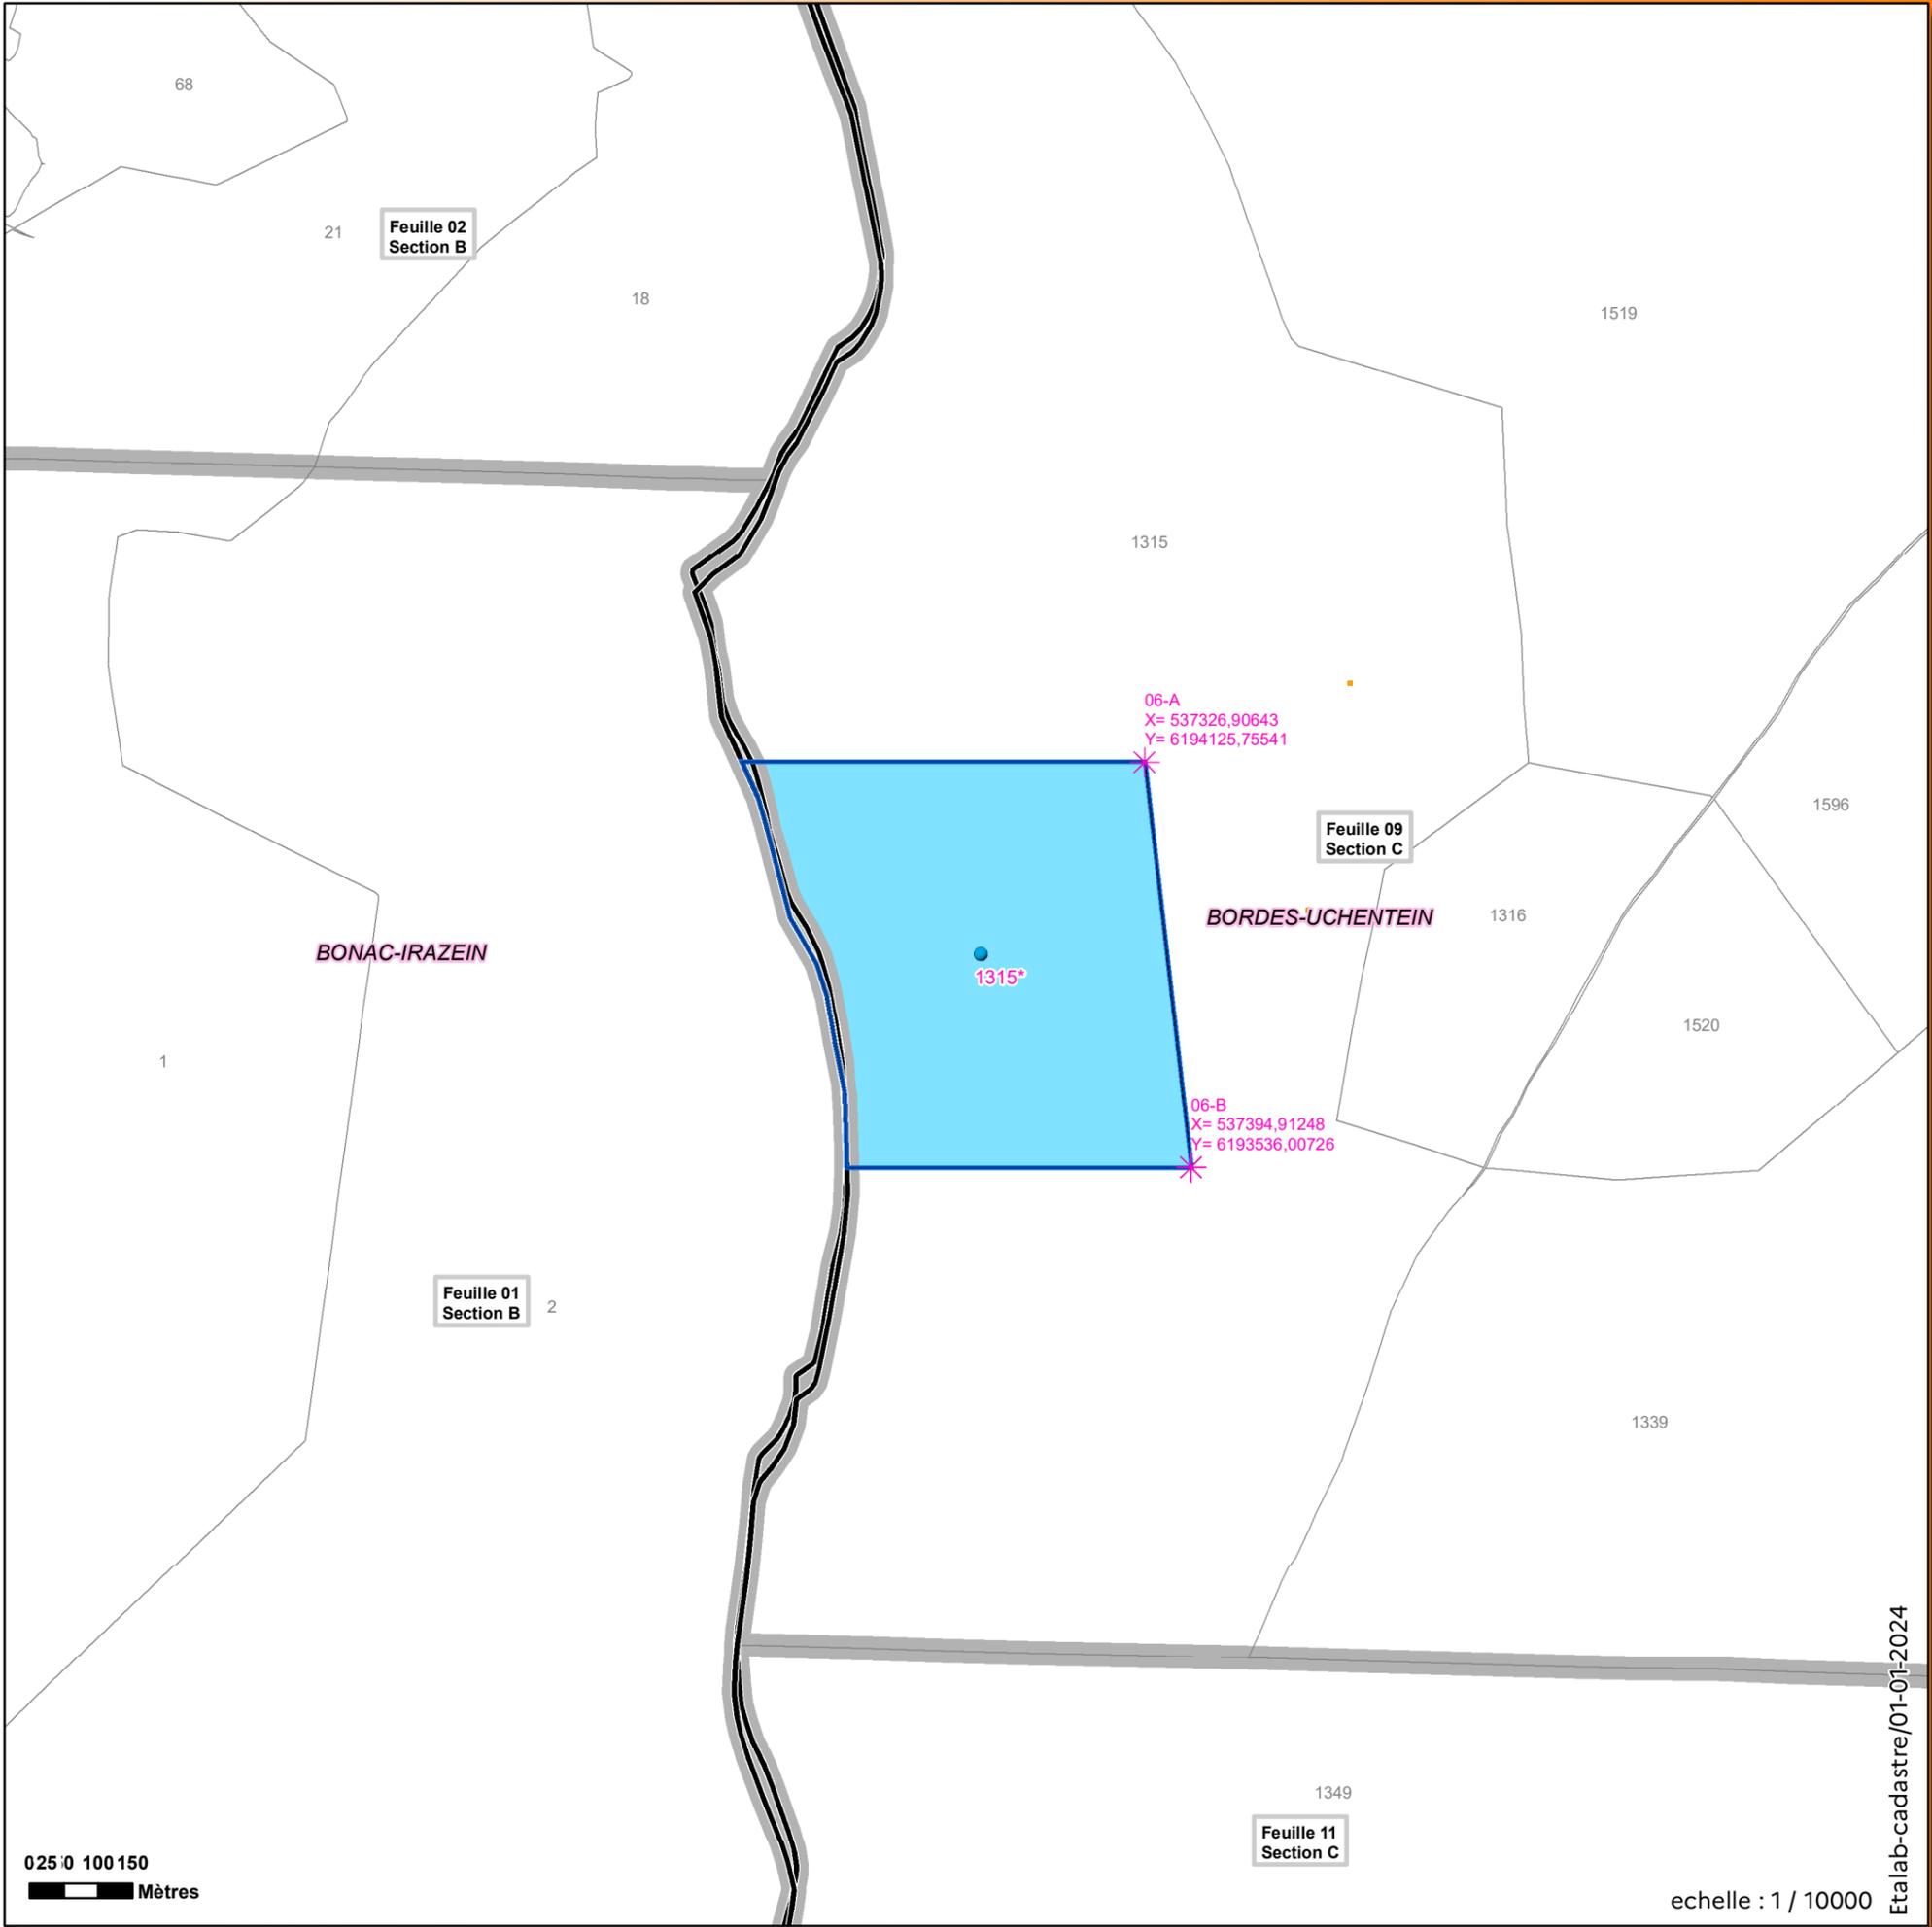

Projet de Réserve naturelle nationale souterraine Département de l'Ariège

**Grotte d'Aliou
RNN09-07**
Commune(s) de : Cazavet

NB : Format d'impression : 100% A3

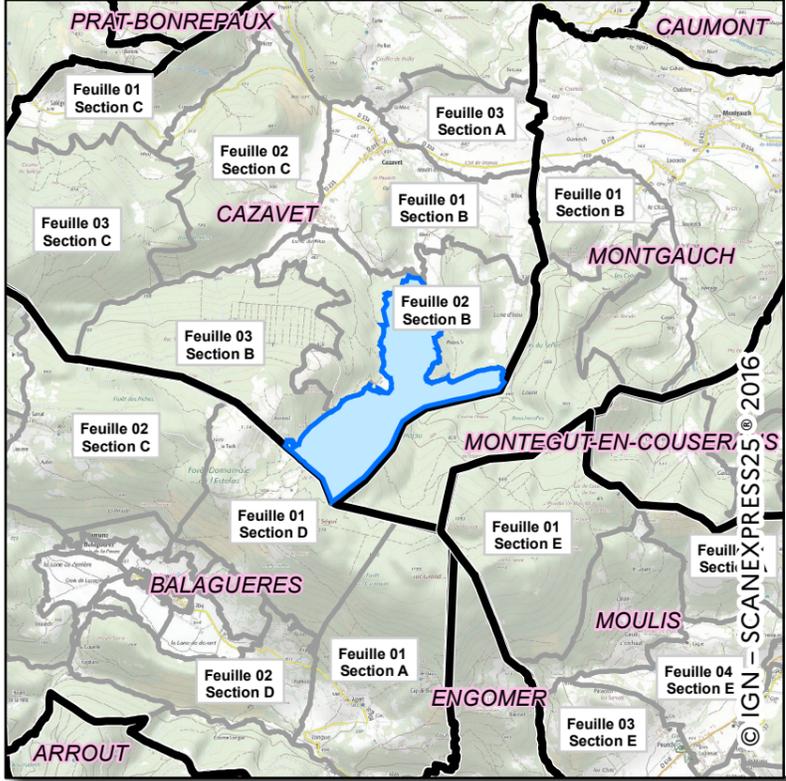


- ✱ Point GPS (identifiant)
- Point caractéristique de parcelle(s)
- Point caractéristique (Relevé Géomètre-expert)
- Axe de coupe de parcelle(s)

Parcelle comprise dans le projet, toute ou partie*

Parcelle non comprise dans le projet.

Feuille 1 Section OA	Feuille/ Section		Bâtiment en dur
	Limite communale		Construction légère
	Limite du Site		

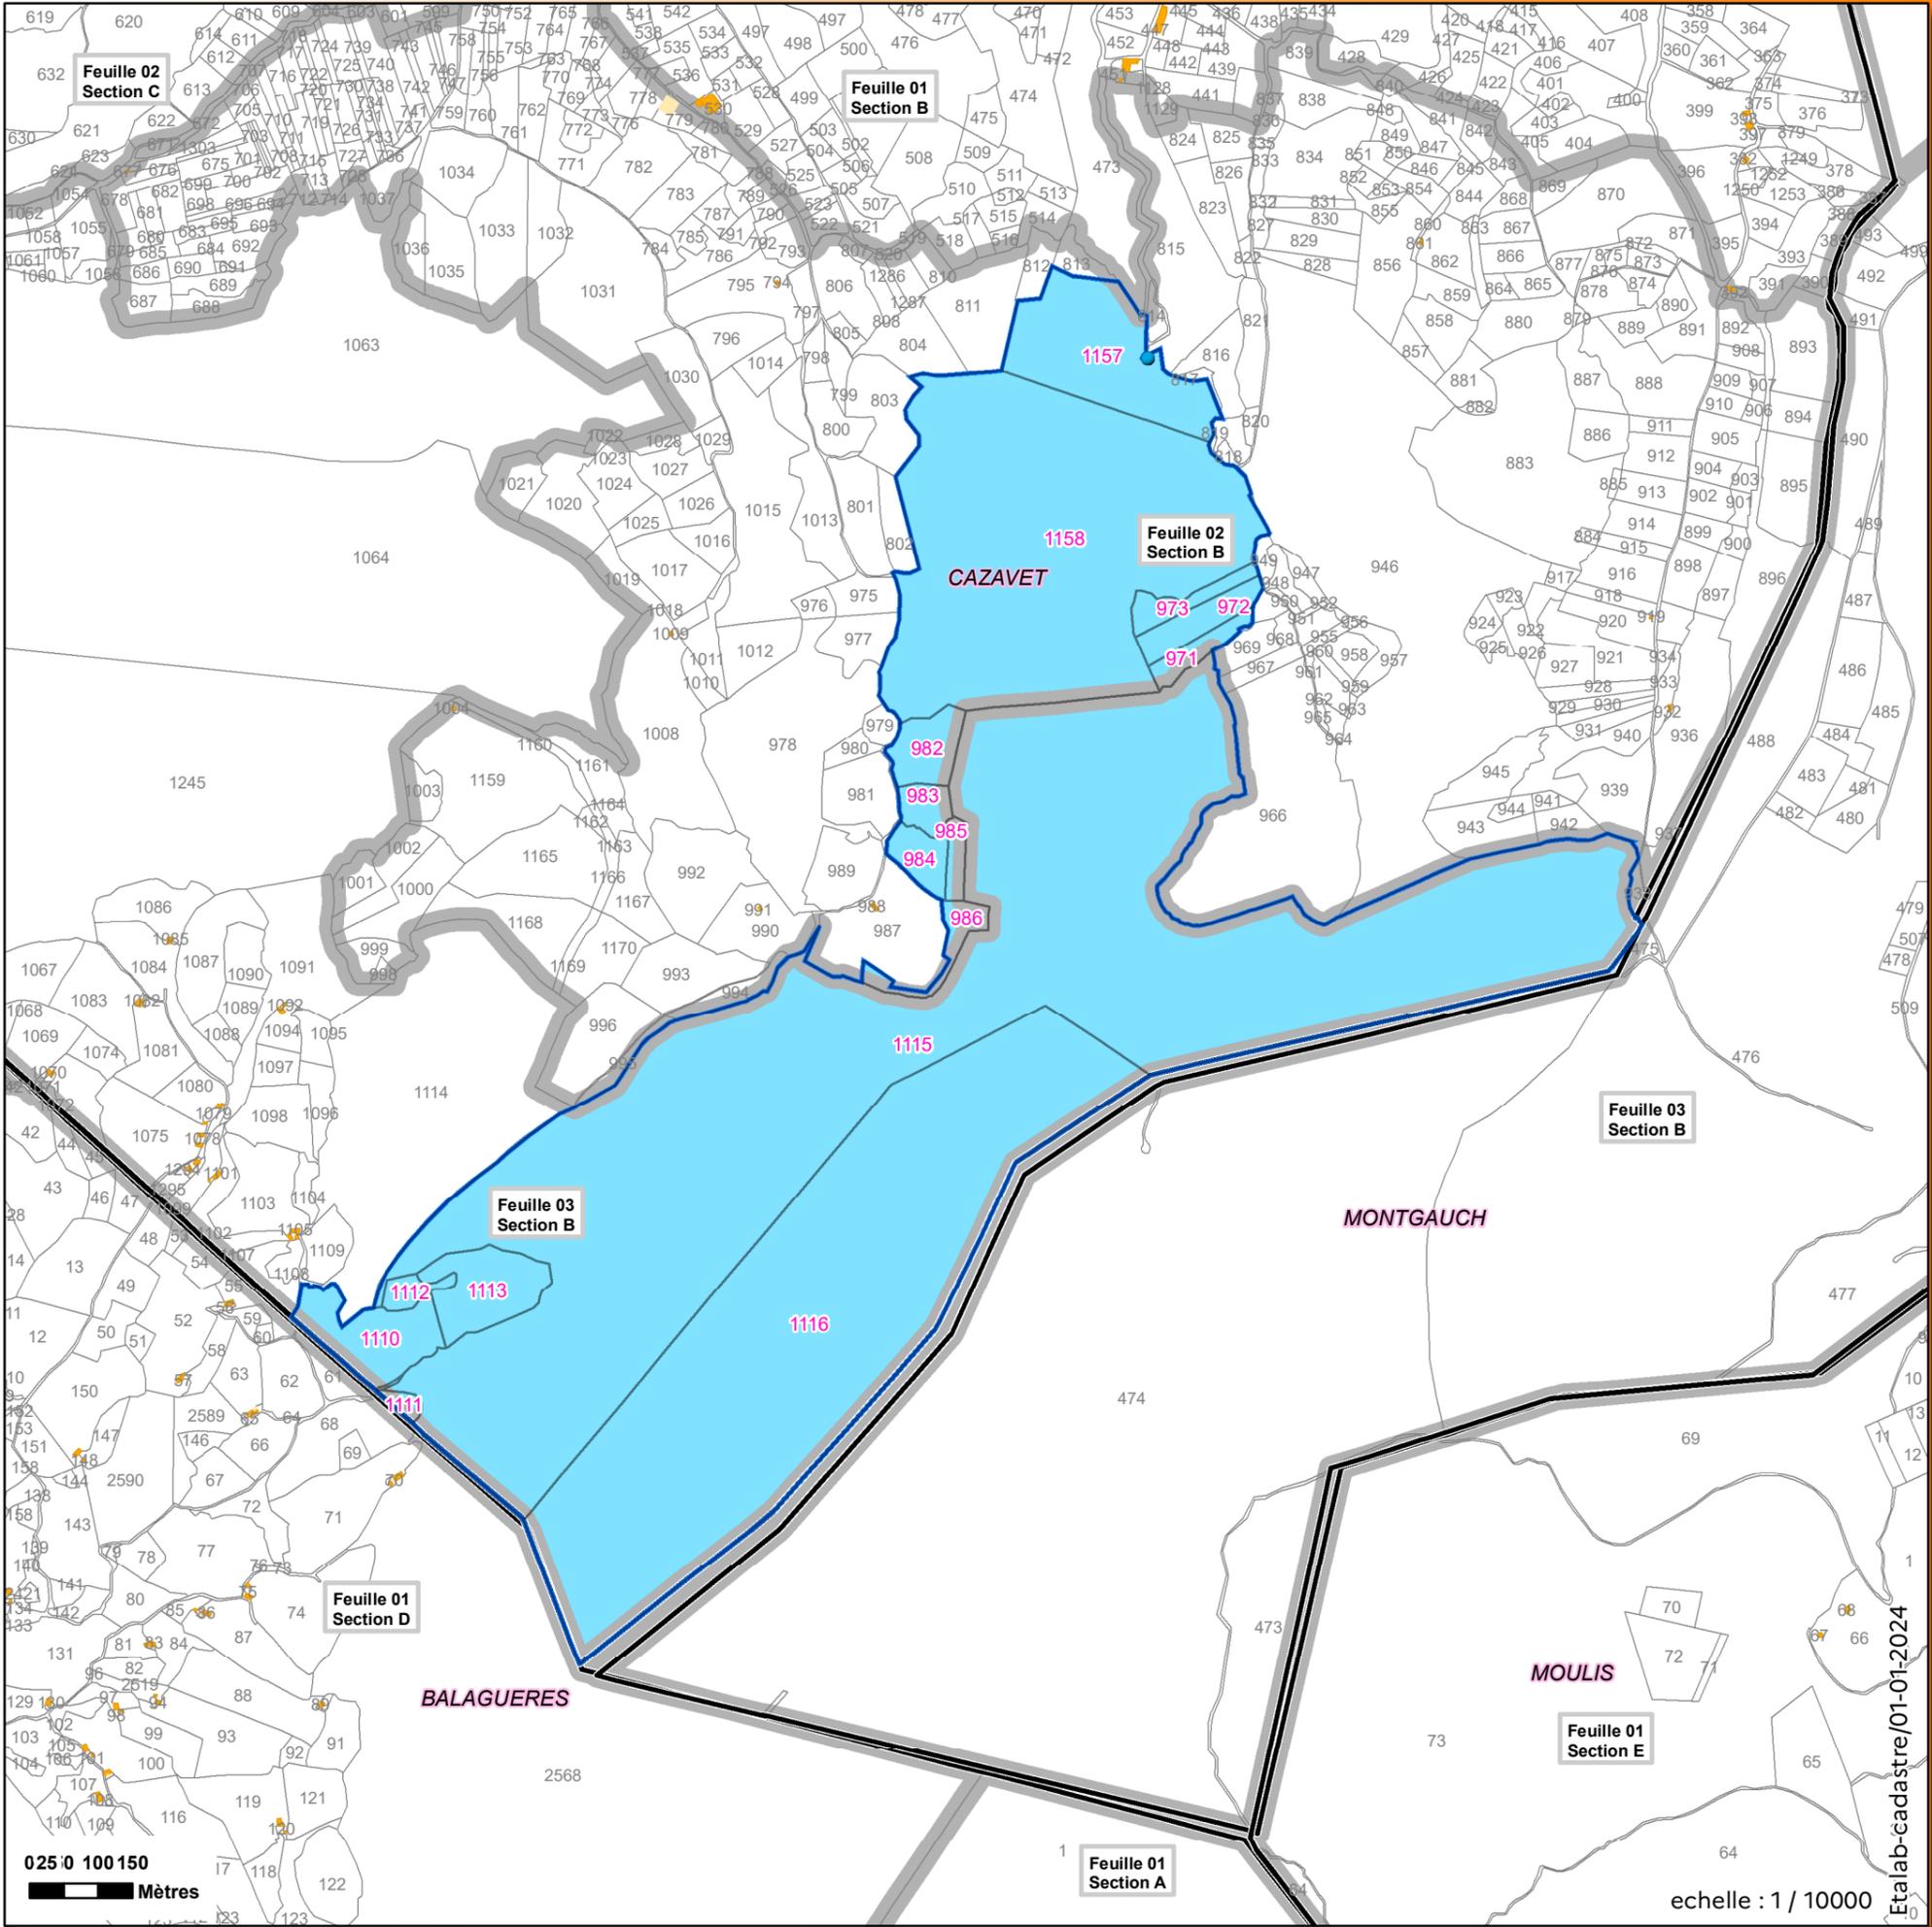


Établi-cadastre/01-01-2024

Projet de Réserve naturelle nationale souterraine Département de l'Ariège

Grotte de l' Estelas
RNN09-08
Commune(s) de : Cazavet

NB : Format d'impression : 100% A3

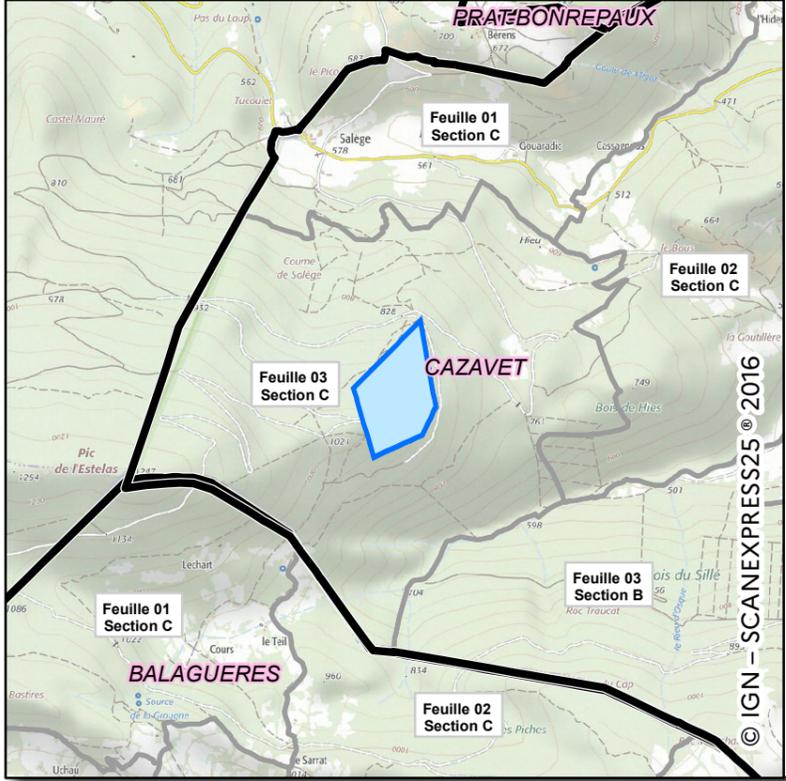


- ✱ Point GPS (identifiant)
- Point caractéristique de parcelle(s)
- Point caractéristique (Relevé Géomètre-expert)
- Axe de coupe de parcelle(s)

Parcelle comprise dans le projet, toute ou partie*

Parcelle non comprise dans le projet.

Feuille 1 Section OA	Feuille/ Section		
	Limite communale		
	Limite du Site		
			Bâtiment en dur
			Construction légère

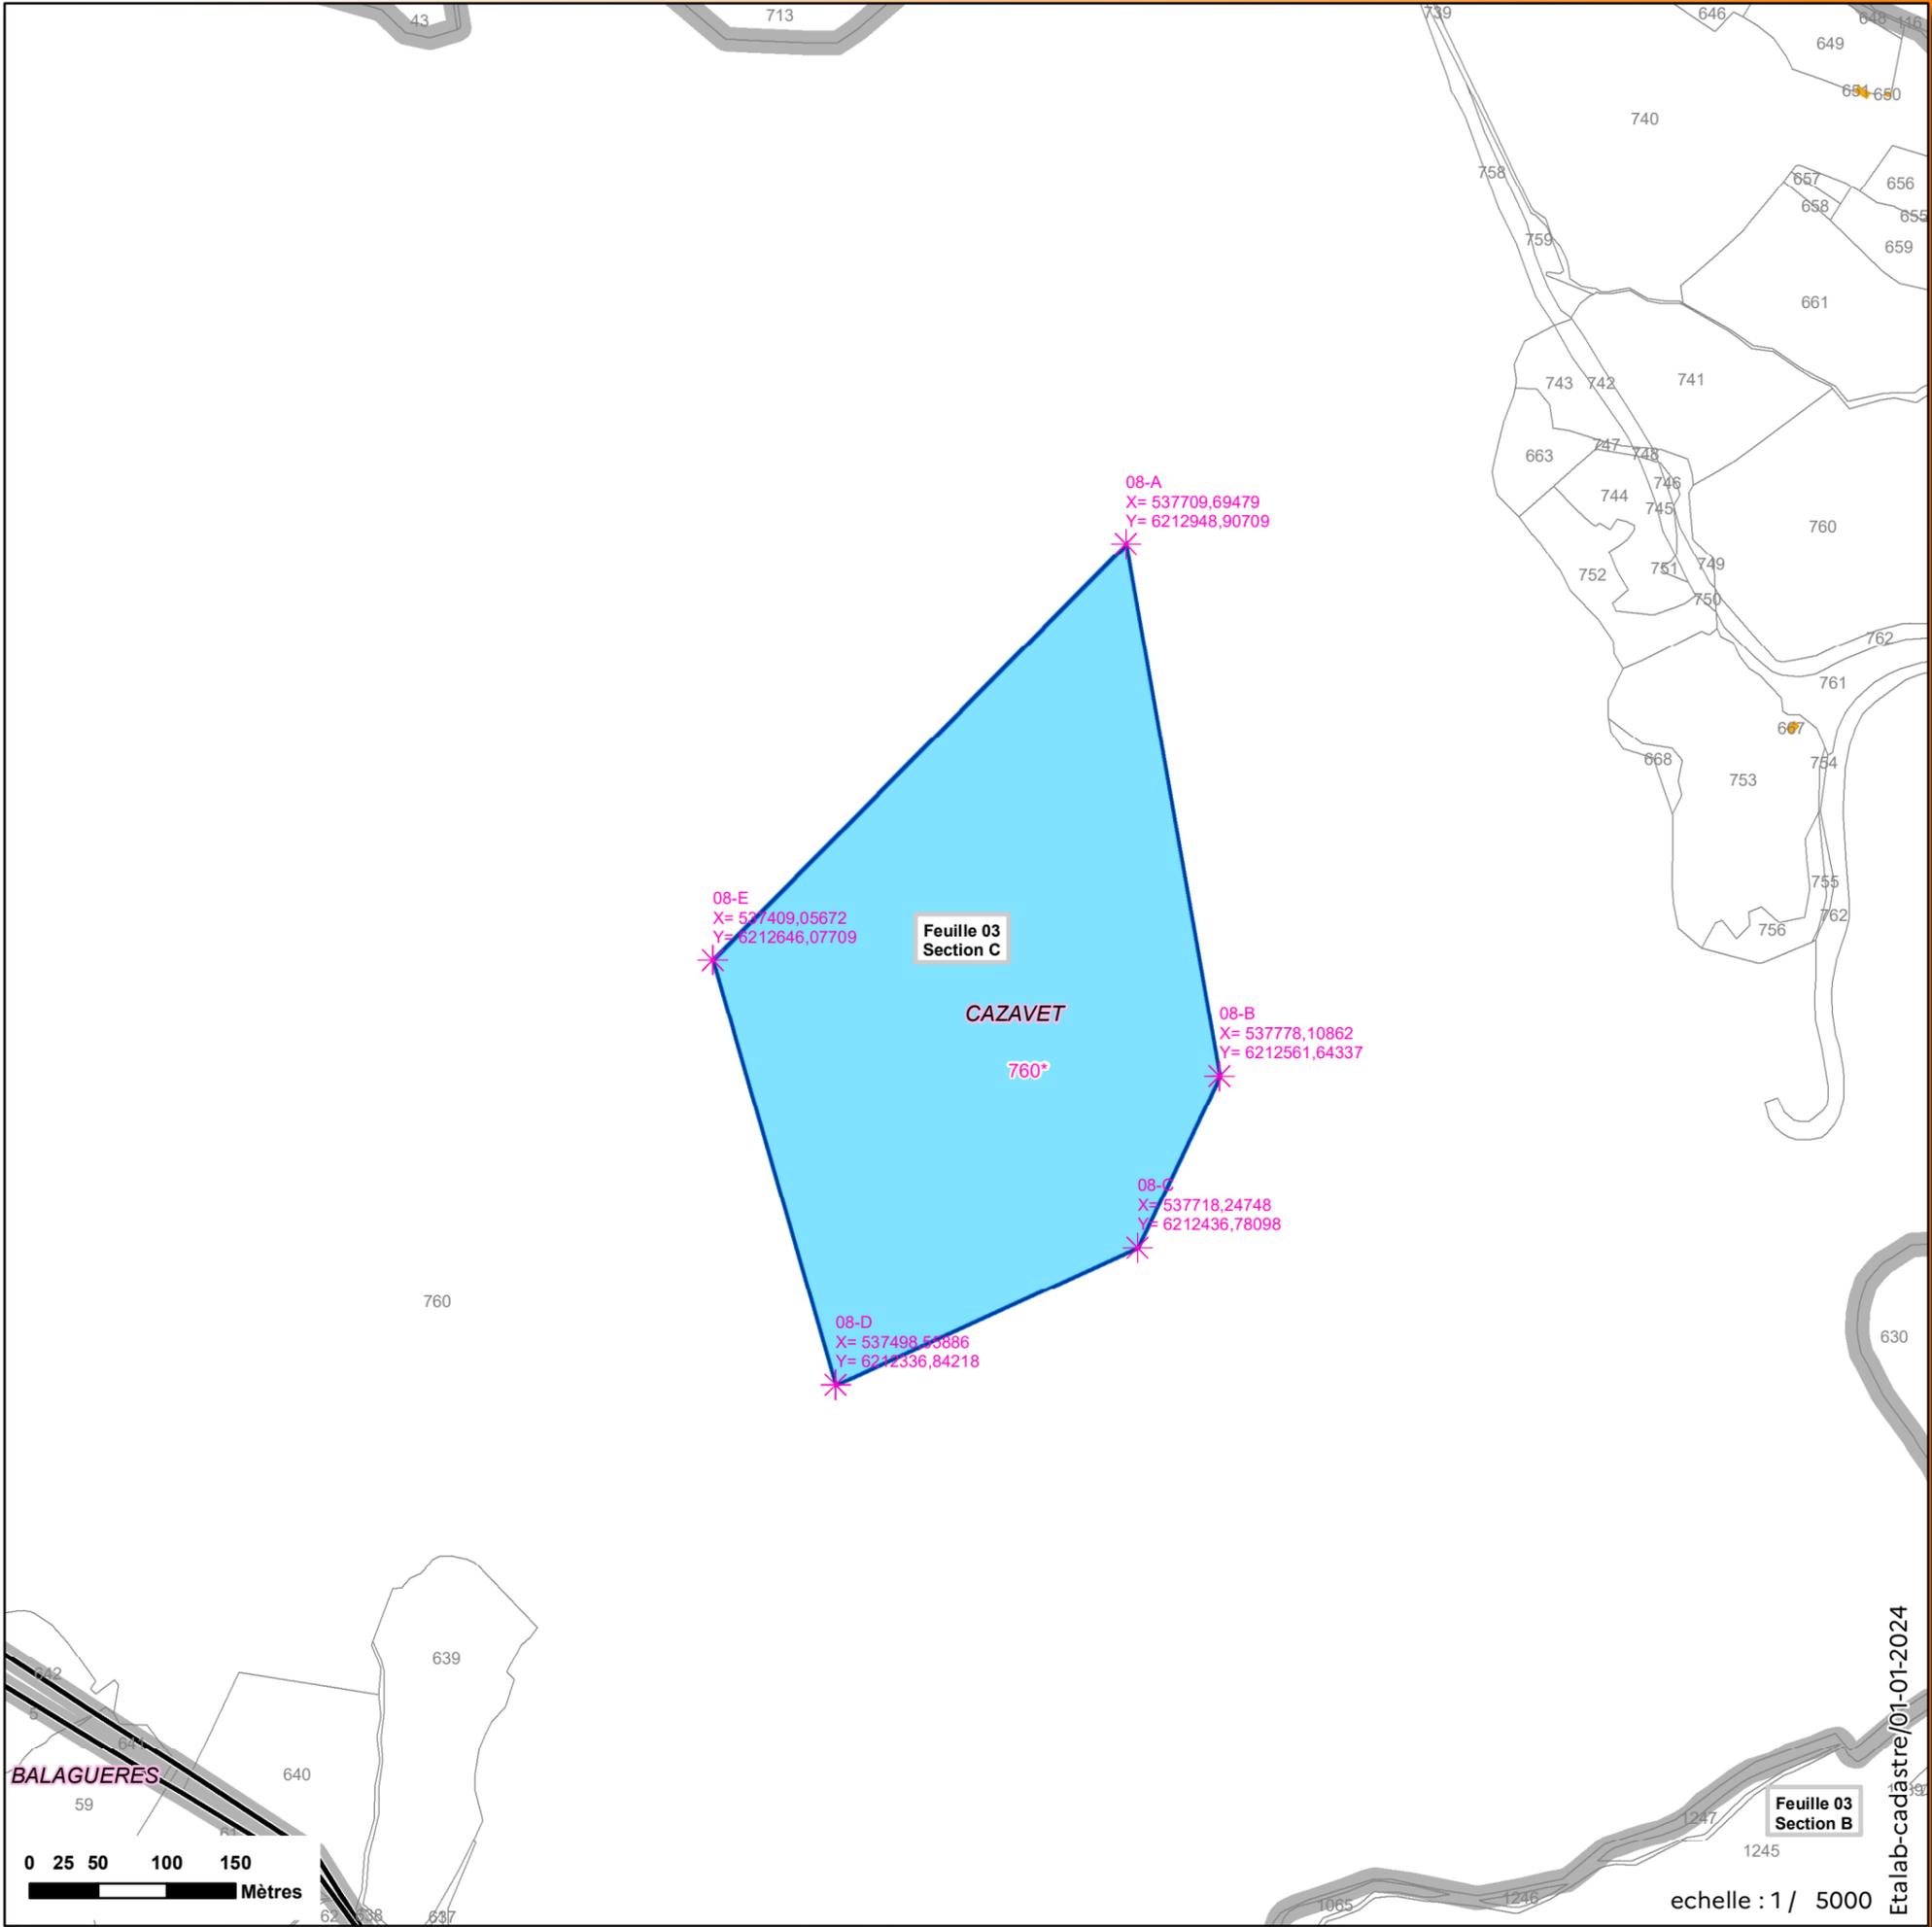

**Projet de
Réserve naturelle nationale
souterraine
Département de l'Ariège**

Grotte de l'Espiougue

RNN09-09

Commune(s) de : Esplas-de-Sérou


NB : Format d'impression : 100% A3



-  Point GPS (identifiant)
-  Point caractéristique de parcelle(s)
-  Point caractéristique (Relevé Géomètre-expert)
-  Axe de coupe de parcelle(s)

Parcelle comprise dans le projet, toute ou partie*

Parcelle non comprise dans le projet.

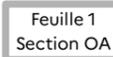
 Feuille 1 Section OA Feuille/ Section

 Limite communale

 Limite du Site

 Bâtiment en dur

 Construction légère

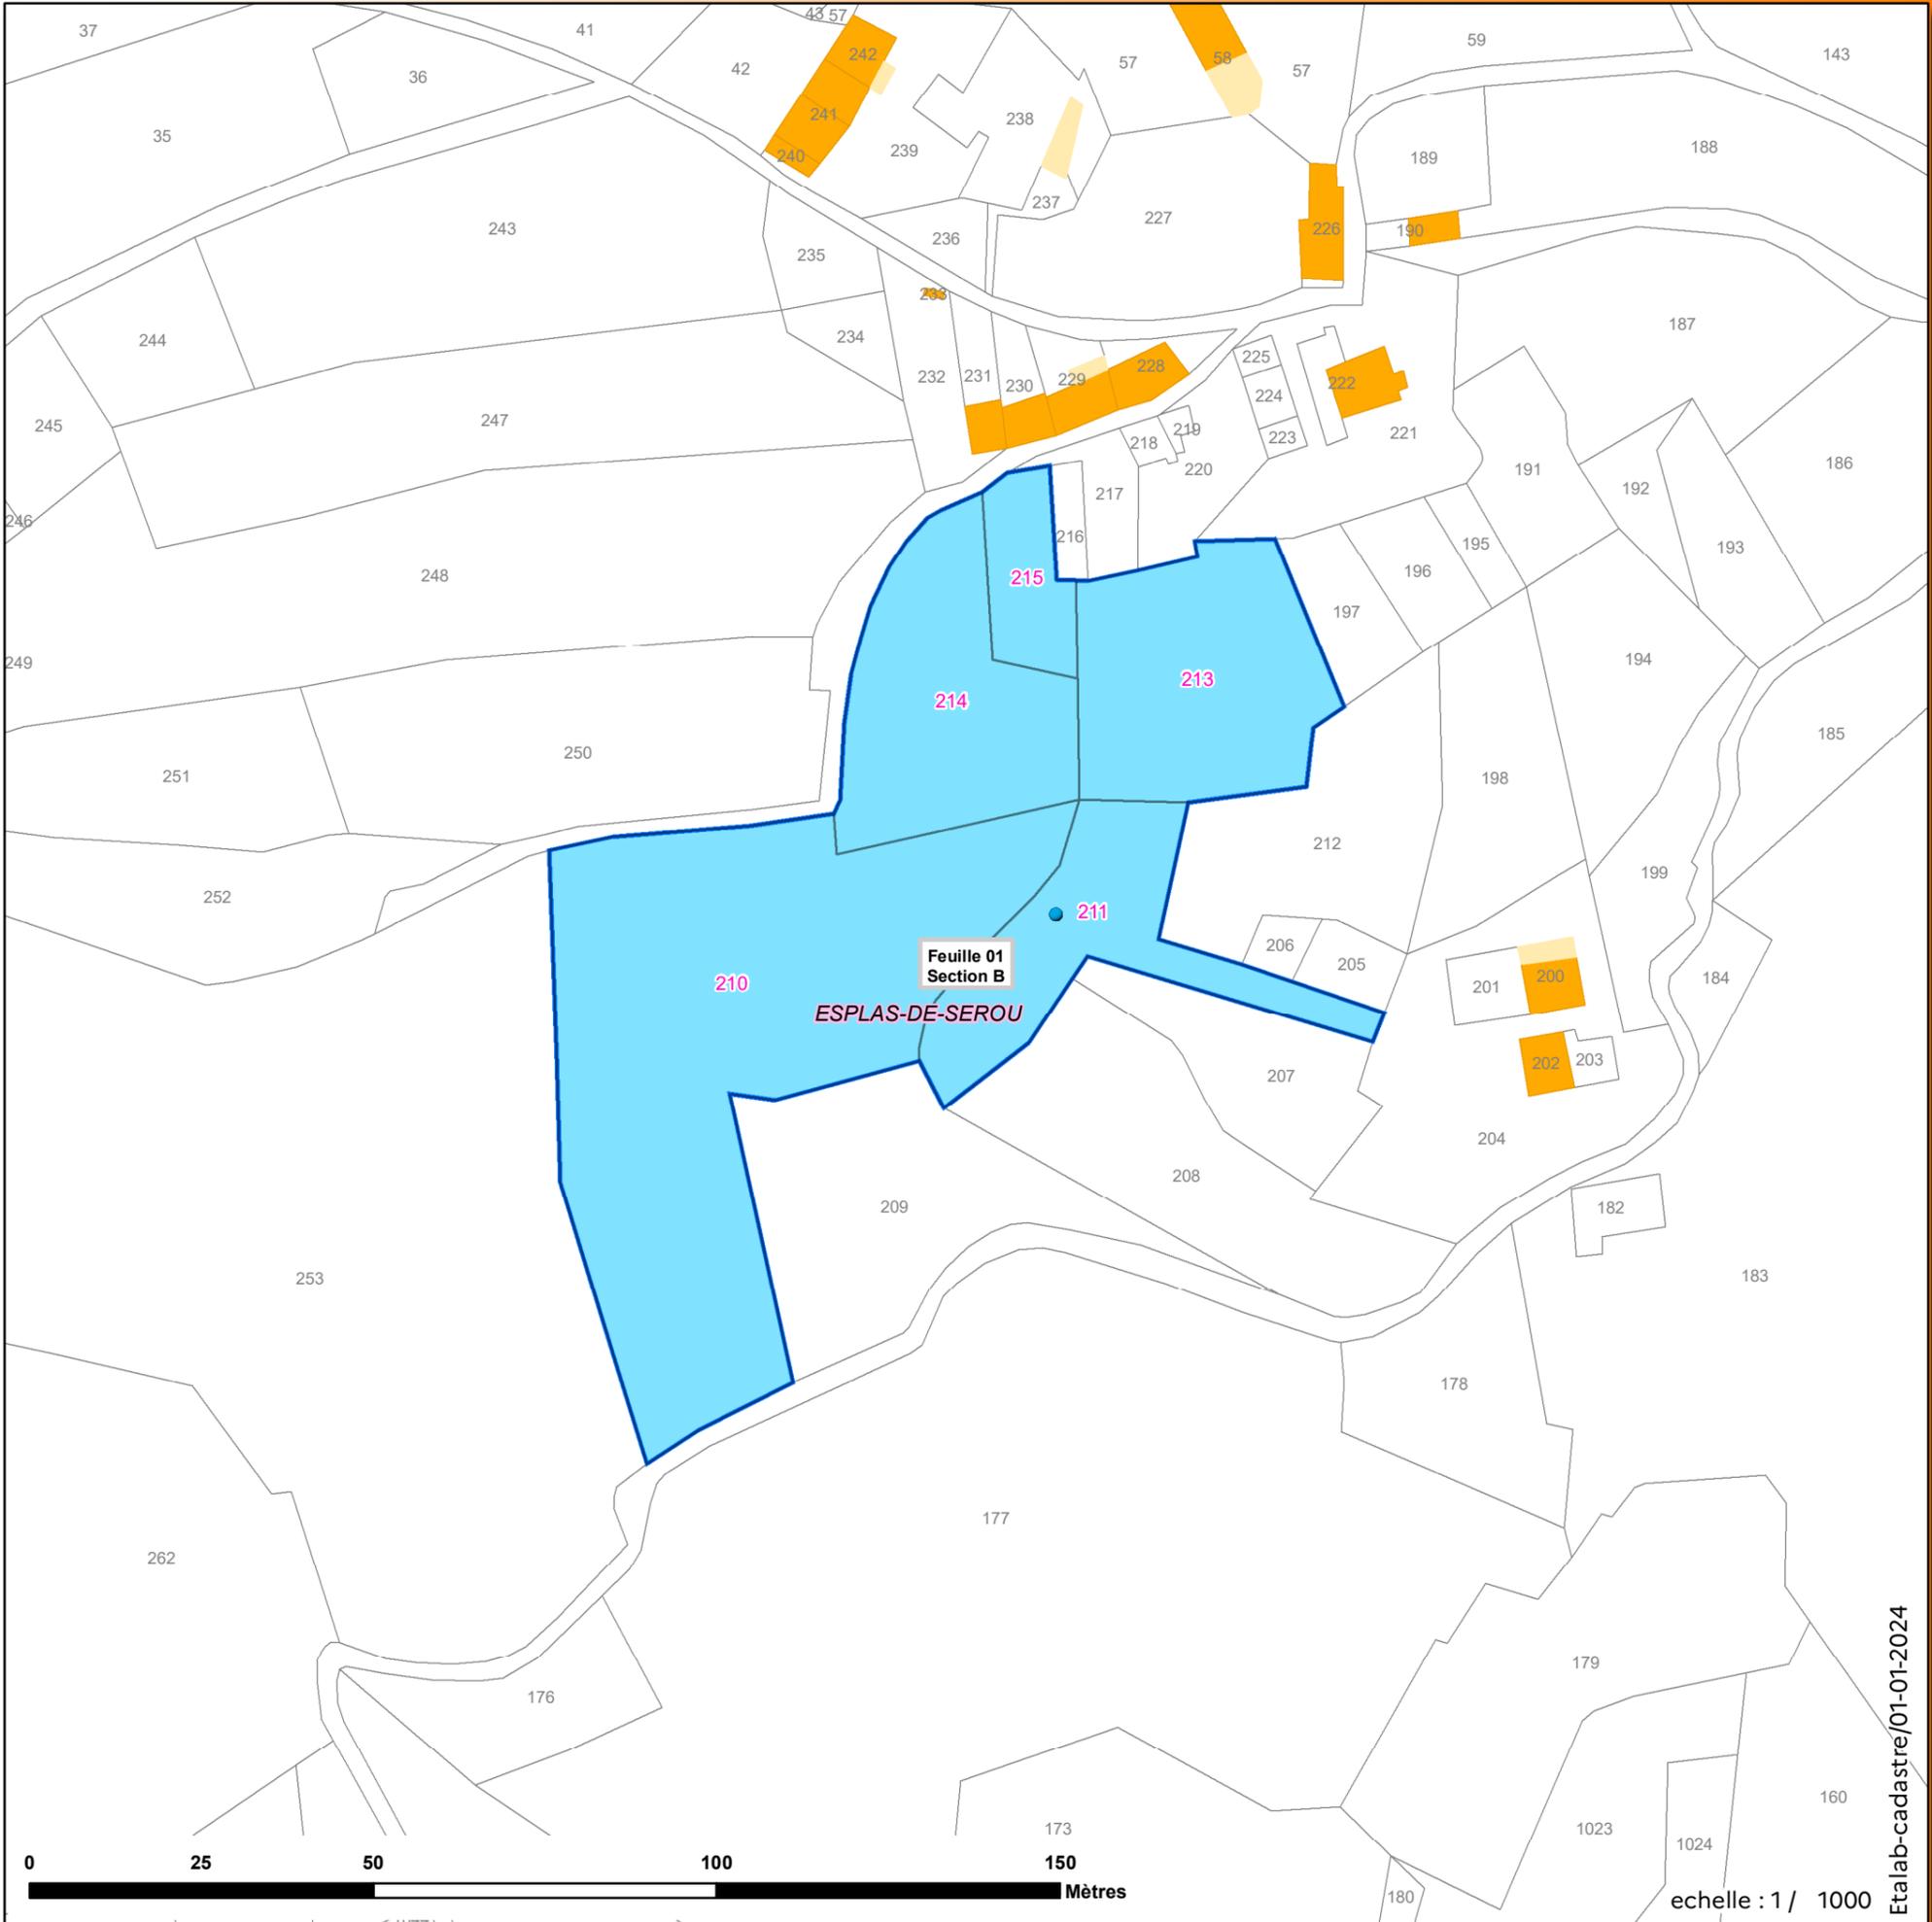


Projet de Réserve naturelle nationale souterraine Département de l'Ariège

Grotte du Roc Saint Martin

RNN09-11

Commune(s) de : L'Herm, Pradières

NB : Format d'impression : 100% A3

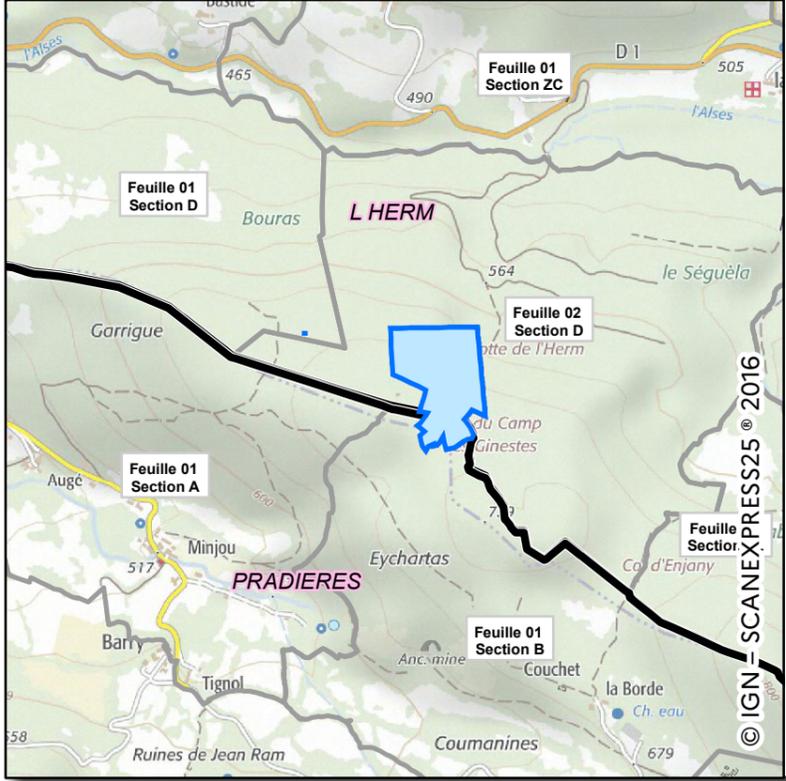


- Point GPS (identifiant)
- Point caractéristique de parcelle(s)
- Point caractéristique (Relevé Géomètre-expert)
- Axe de coupe de parcelle(s)

Parcelle comprise dans le projet, toute ou partie*

Parcelle non comprise dans le projet.

<p> Feuille/ Section</p> <p> Limite communale</p> <p> Limite du Site</p>	<p> Bâtiment en dur</p> <p> Construction légère</p>
--	---

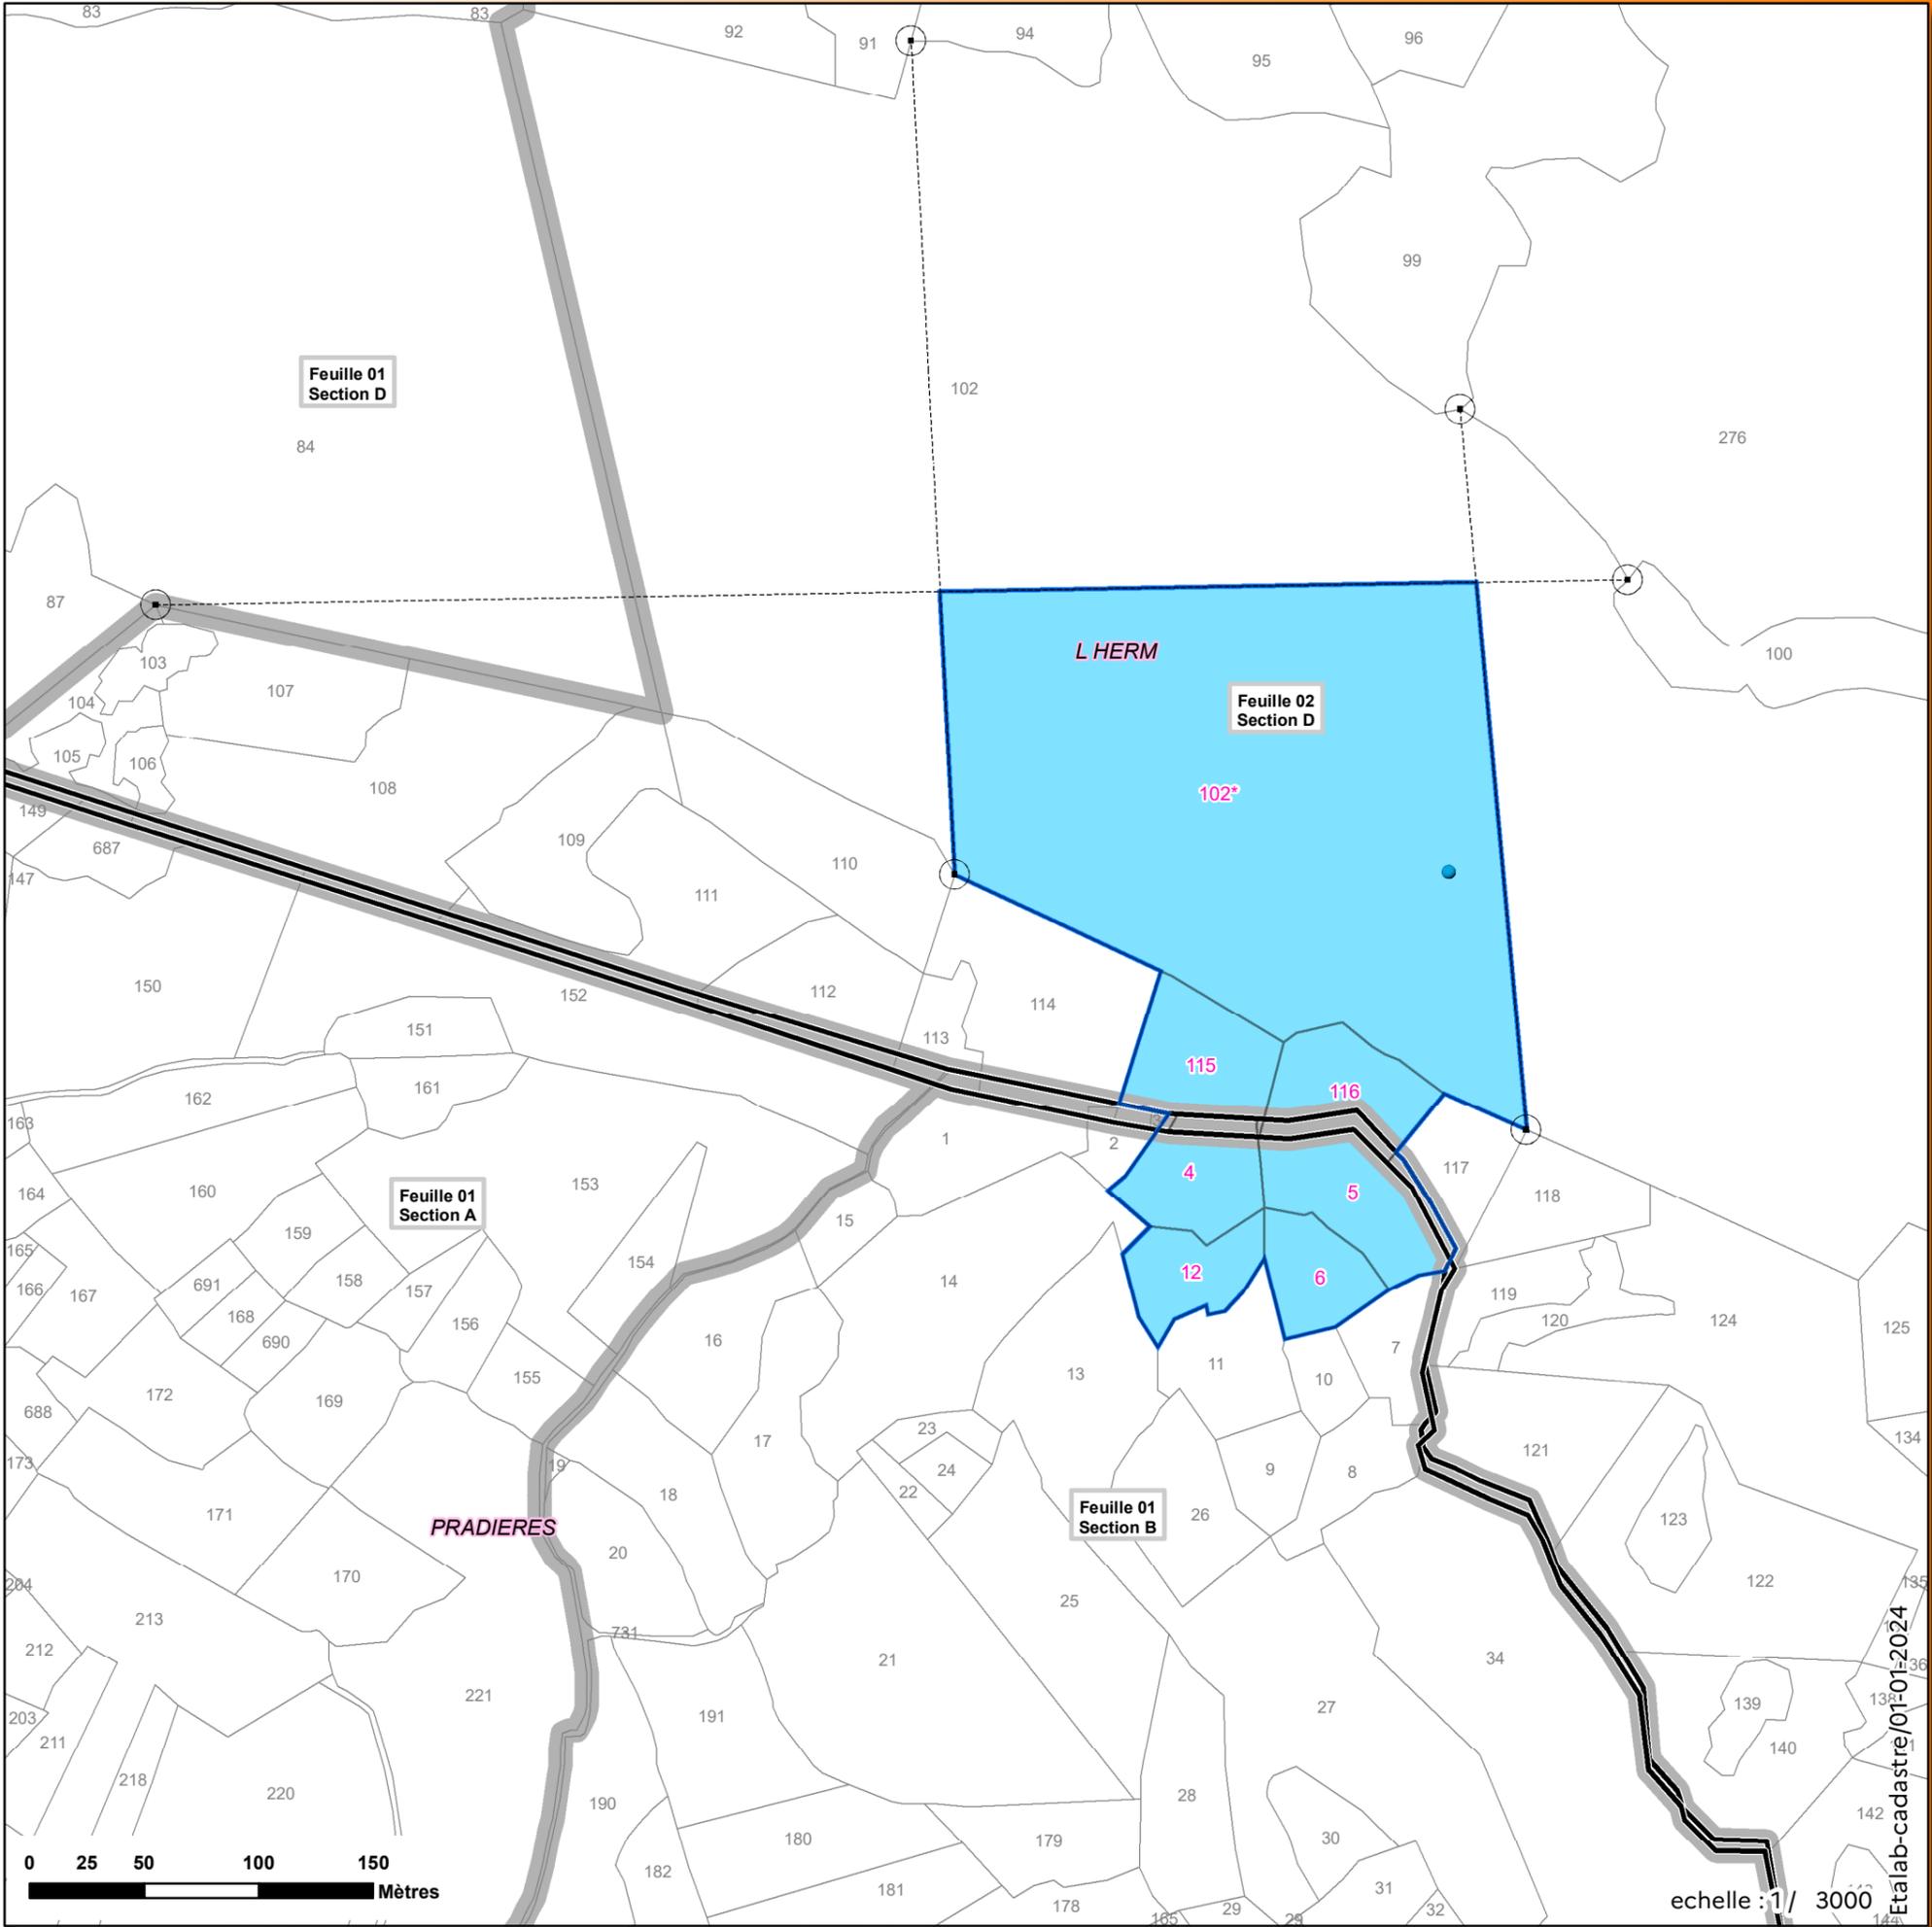


Etr lab-cadastre/01/01-2024

echelle : 1 / 3000


Projet de Réserve naturelle nationale souterraine Département de l'Ariège

Hyporheïque ruisseau Nert
RNN09-12
Commune(s) de : Lacourt, Encourtiech

NB : Format d'impression : 100% A3

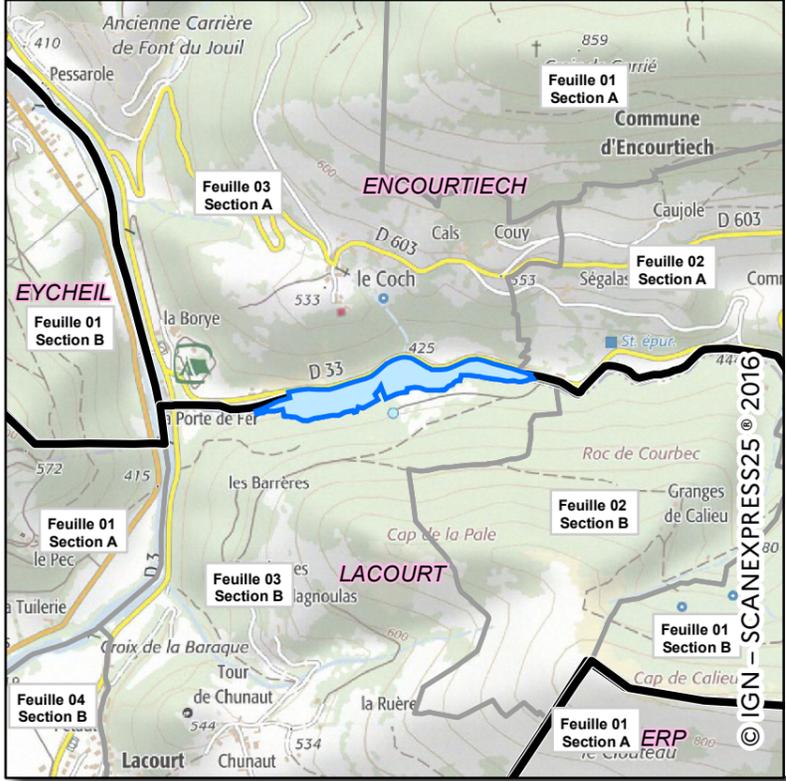

- ✱ Point GPS (identifiant)
 - Point caractéristique de parcelle(s)
 - Point caractéristique (Relevé Géomètre-expert)
 - Axe de coupe de parcelle(s)
 - Parcelle comprise dans le projet, toute ou partie*
 - Parcelle non comprise dans le projet.
- | | | | | |
|-------------------------|------------------|--|--|---------------------|
| Feuille 1
Section OA | Feuille/ Section | | | Bâtiment en dur |
| | Limite communale | | | Construction légère |
| | Limite du Site | | | |

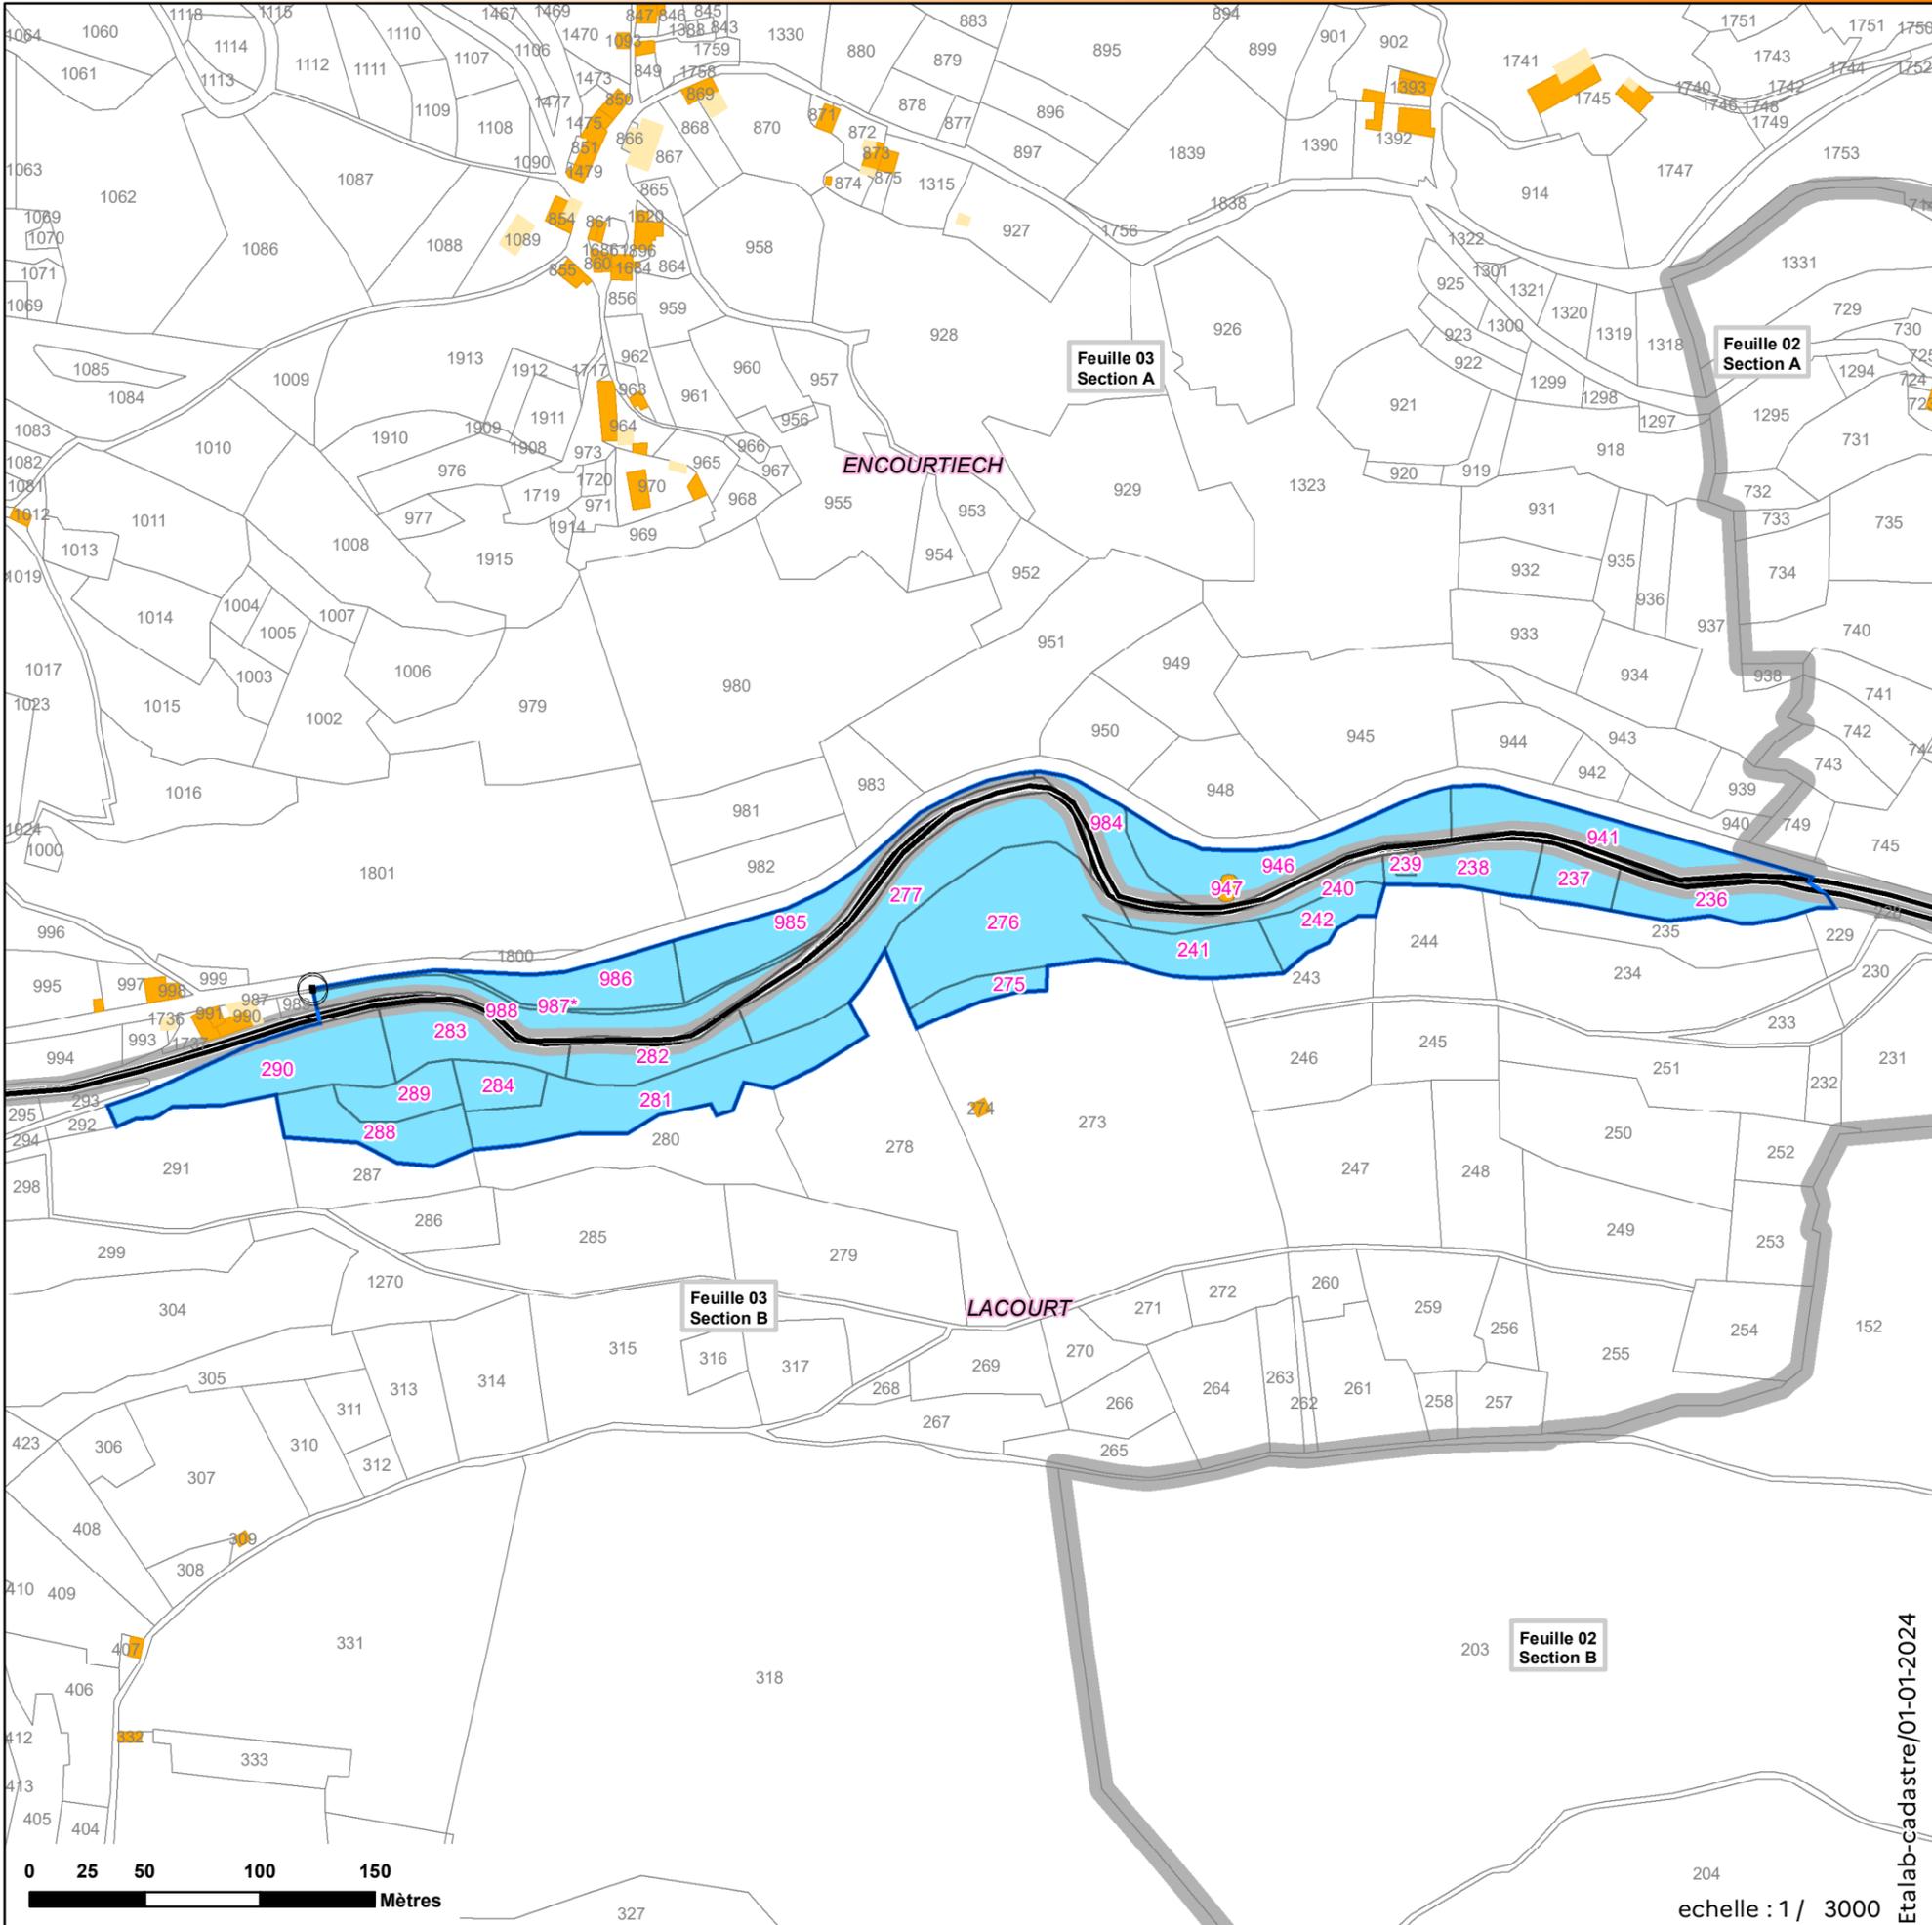


Etabl-cadastre/01-01-2024

echelle : 1 / 3000

Projet de Réserve naturelle nationale souterraine Département de l'Ariège


Grotte du Mas d'Azil
RNN09-14
Commune(s) de : Le-Mas-d'Azil

NB : Format d'impression : 100% A3

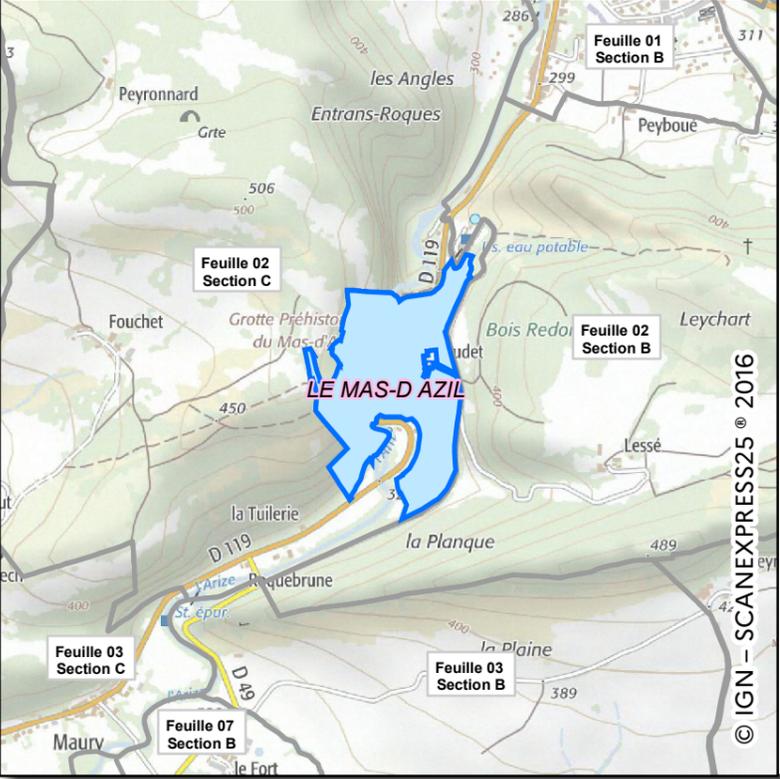

- ✱ Point GPS (identifiant)
- Point caractéristique de parcelle(s)
- Point caractéristique (Relevé Géomètre-expert)
- Axe de coupe de parcelle(s)
- * Parcelle comprise dans le projet, toute ou partie*
- Parcelle non comprise dans le projet.

Feuille 1 Section OA	Feuille/ Section		Limite communale		Bâtiment en dur
	Limite du Site		Construction légère		

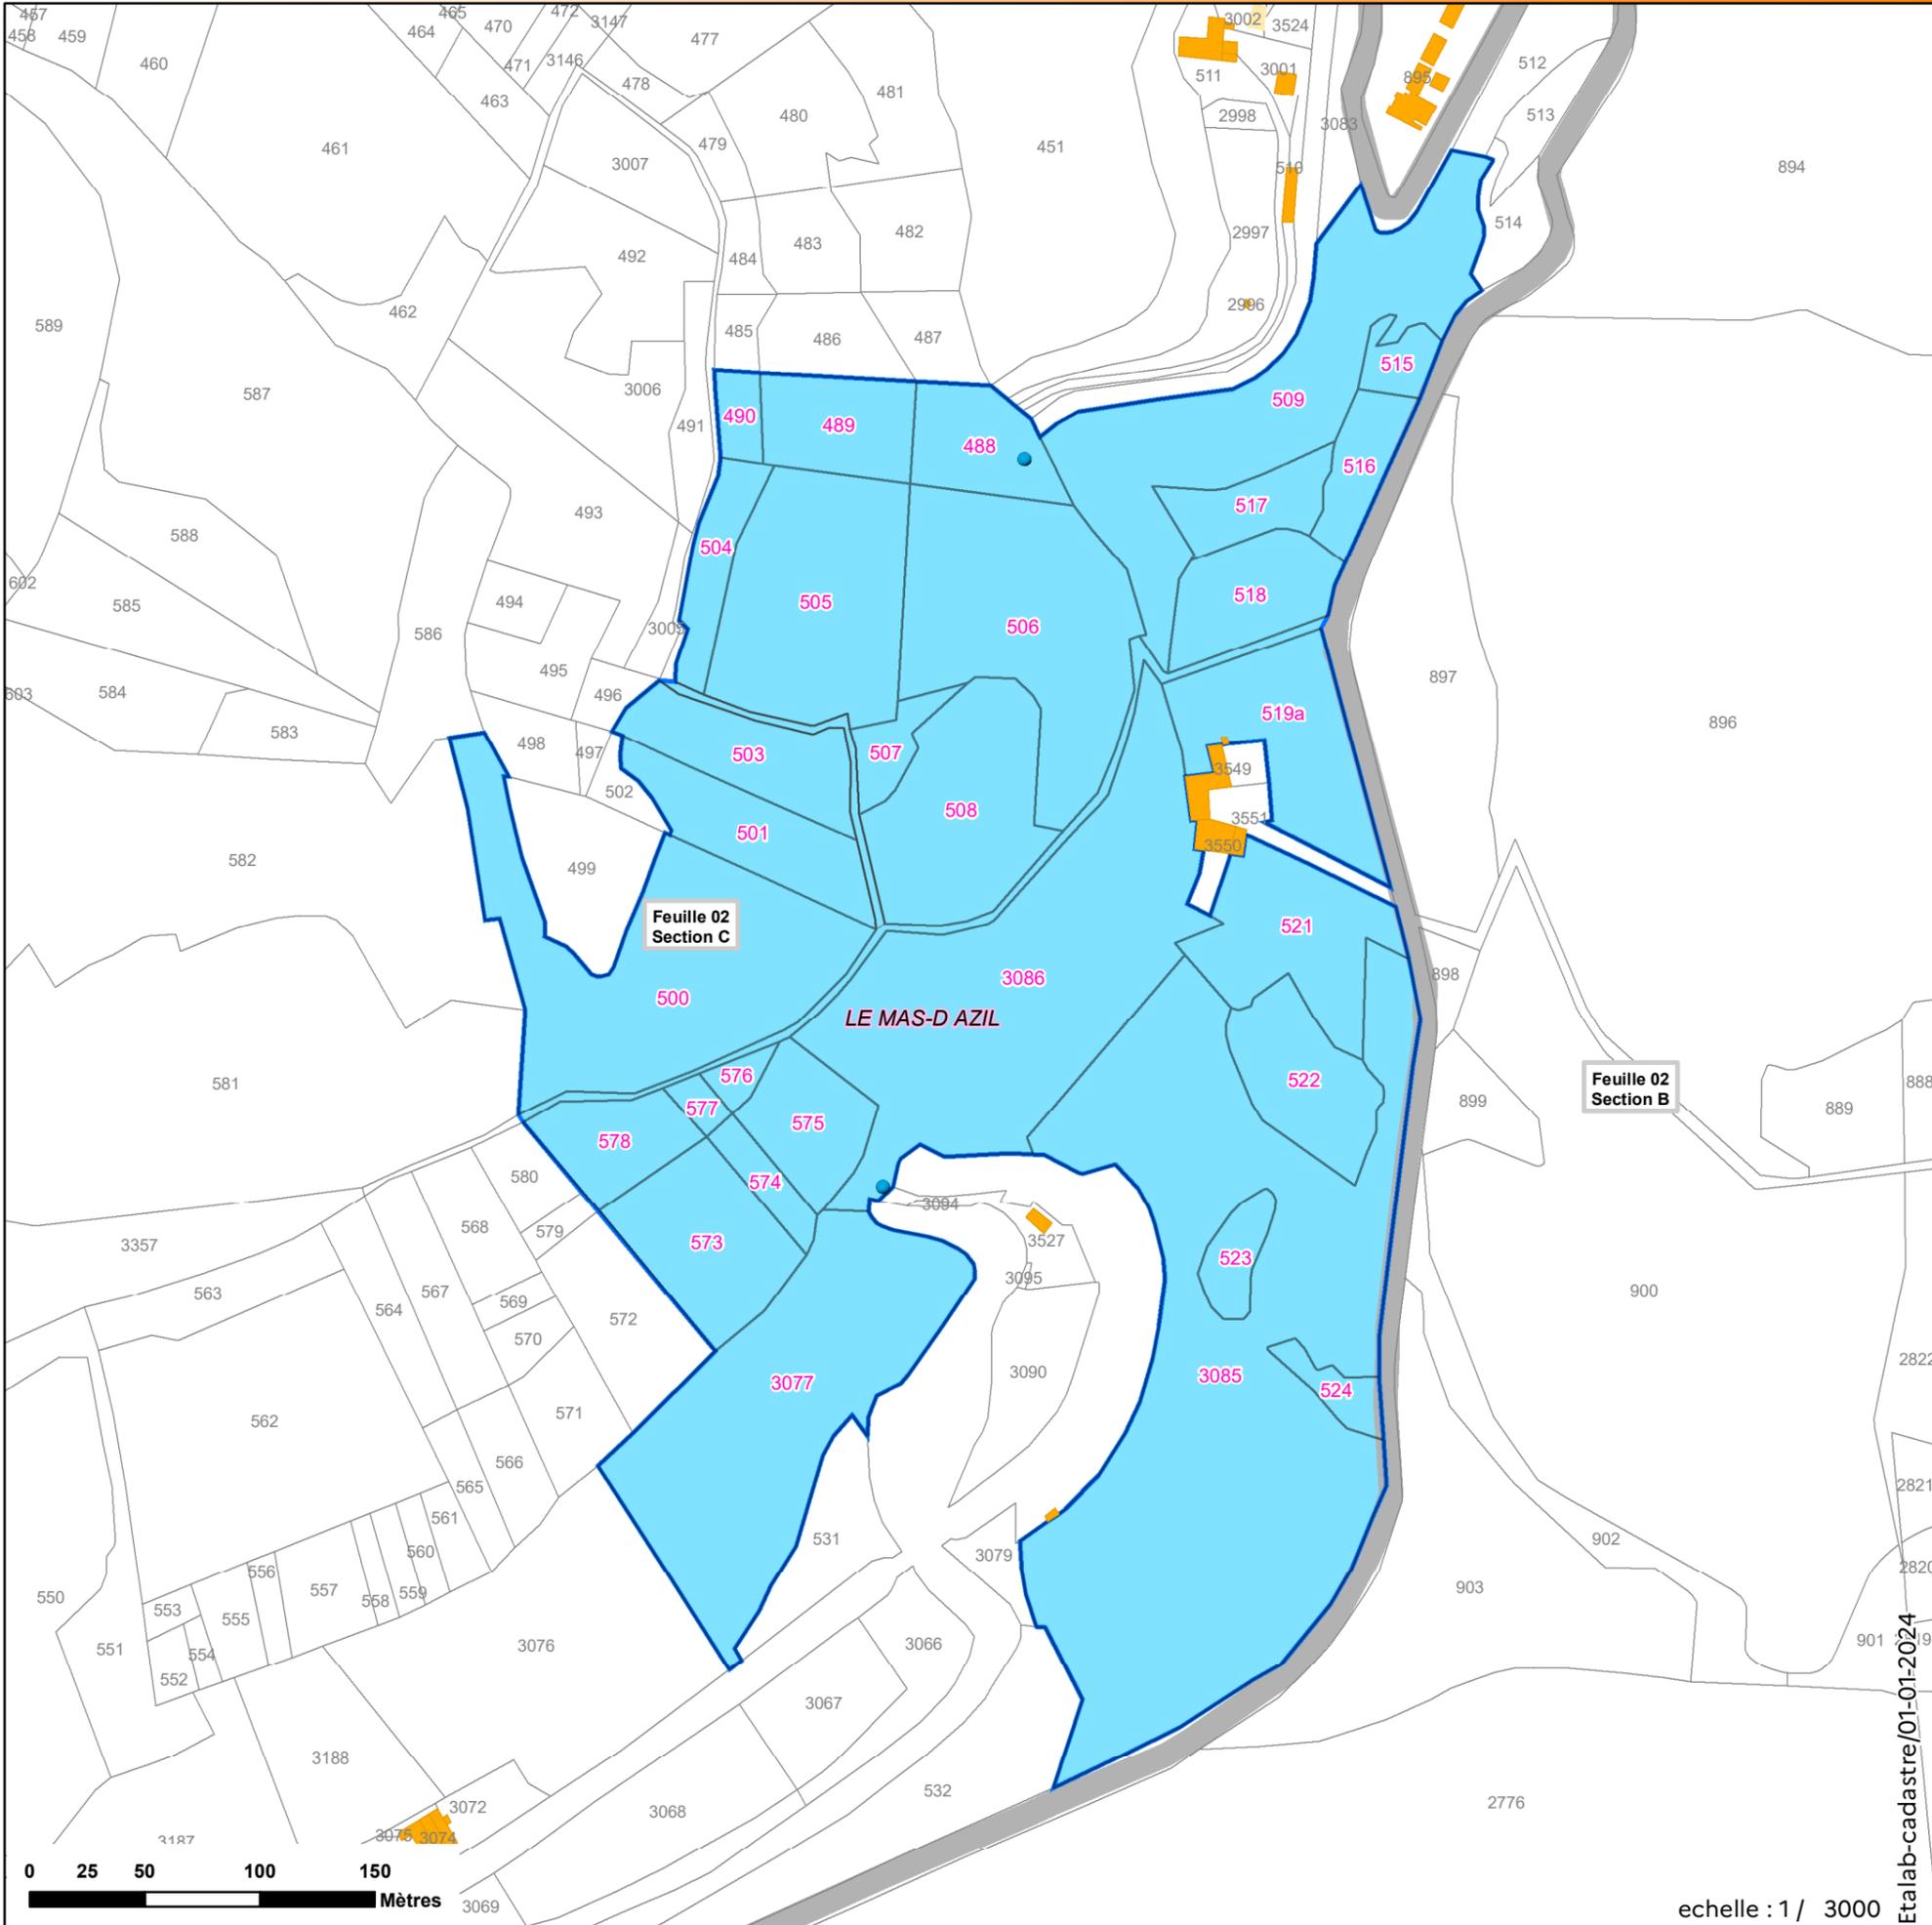

echelle : 1 / 3000

Etabl-cadastre/01-01-2024

**Projet de
Réserve naturelle nationale
souterraine
Département de l'Ariège**

Grotte de Peyronnard
RNN09-15
Commune(s) de : Le-Mas-d'Azil

NB : Format d'impression : 100% A3




- Point GPS (identifiant)
- Point caractéristique de parcelle(s)
- Point caractéristique (Relevé Géomètre-expert)
- Axe de coupe de parcelle(s)

Parcelle comprise dans le projet, toute ou partie*

Parcelle non comprise dans le projet.

Feuille 1 Section OA	Feuille/ Section	Bâtiment en dur
	Limite communale	Construction légère
	Limite du Site	

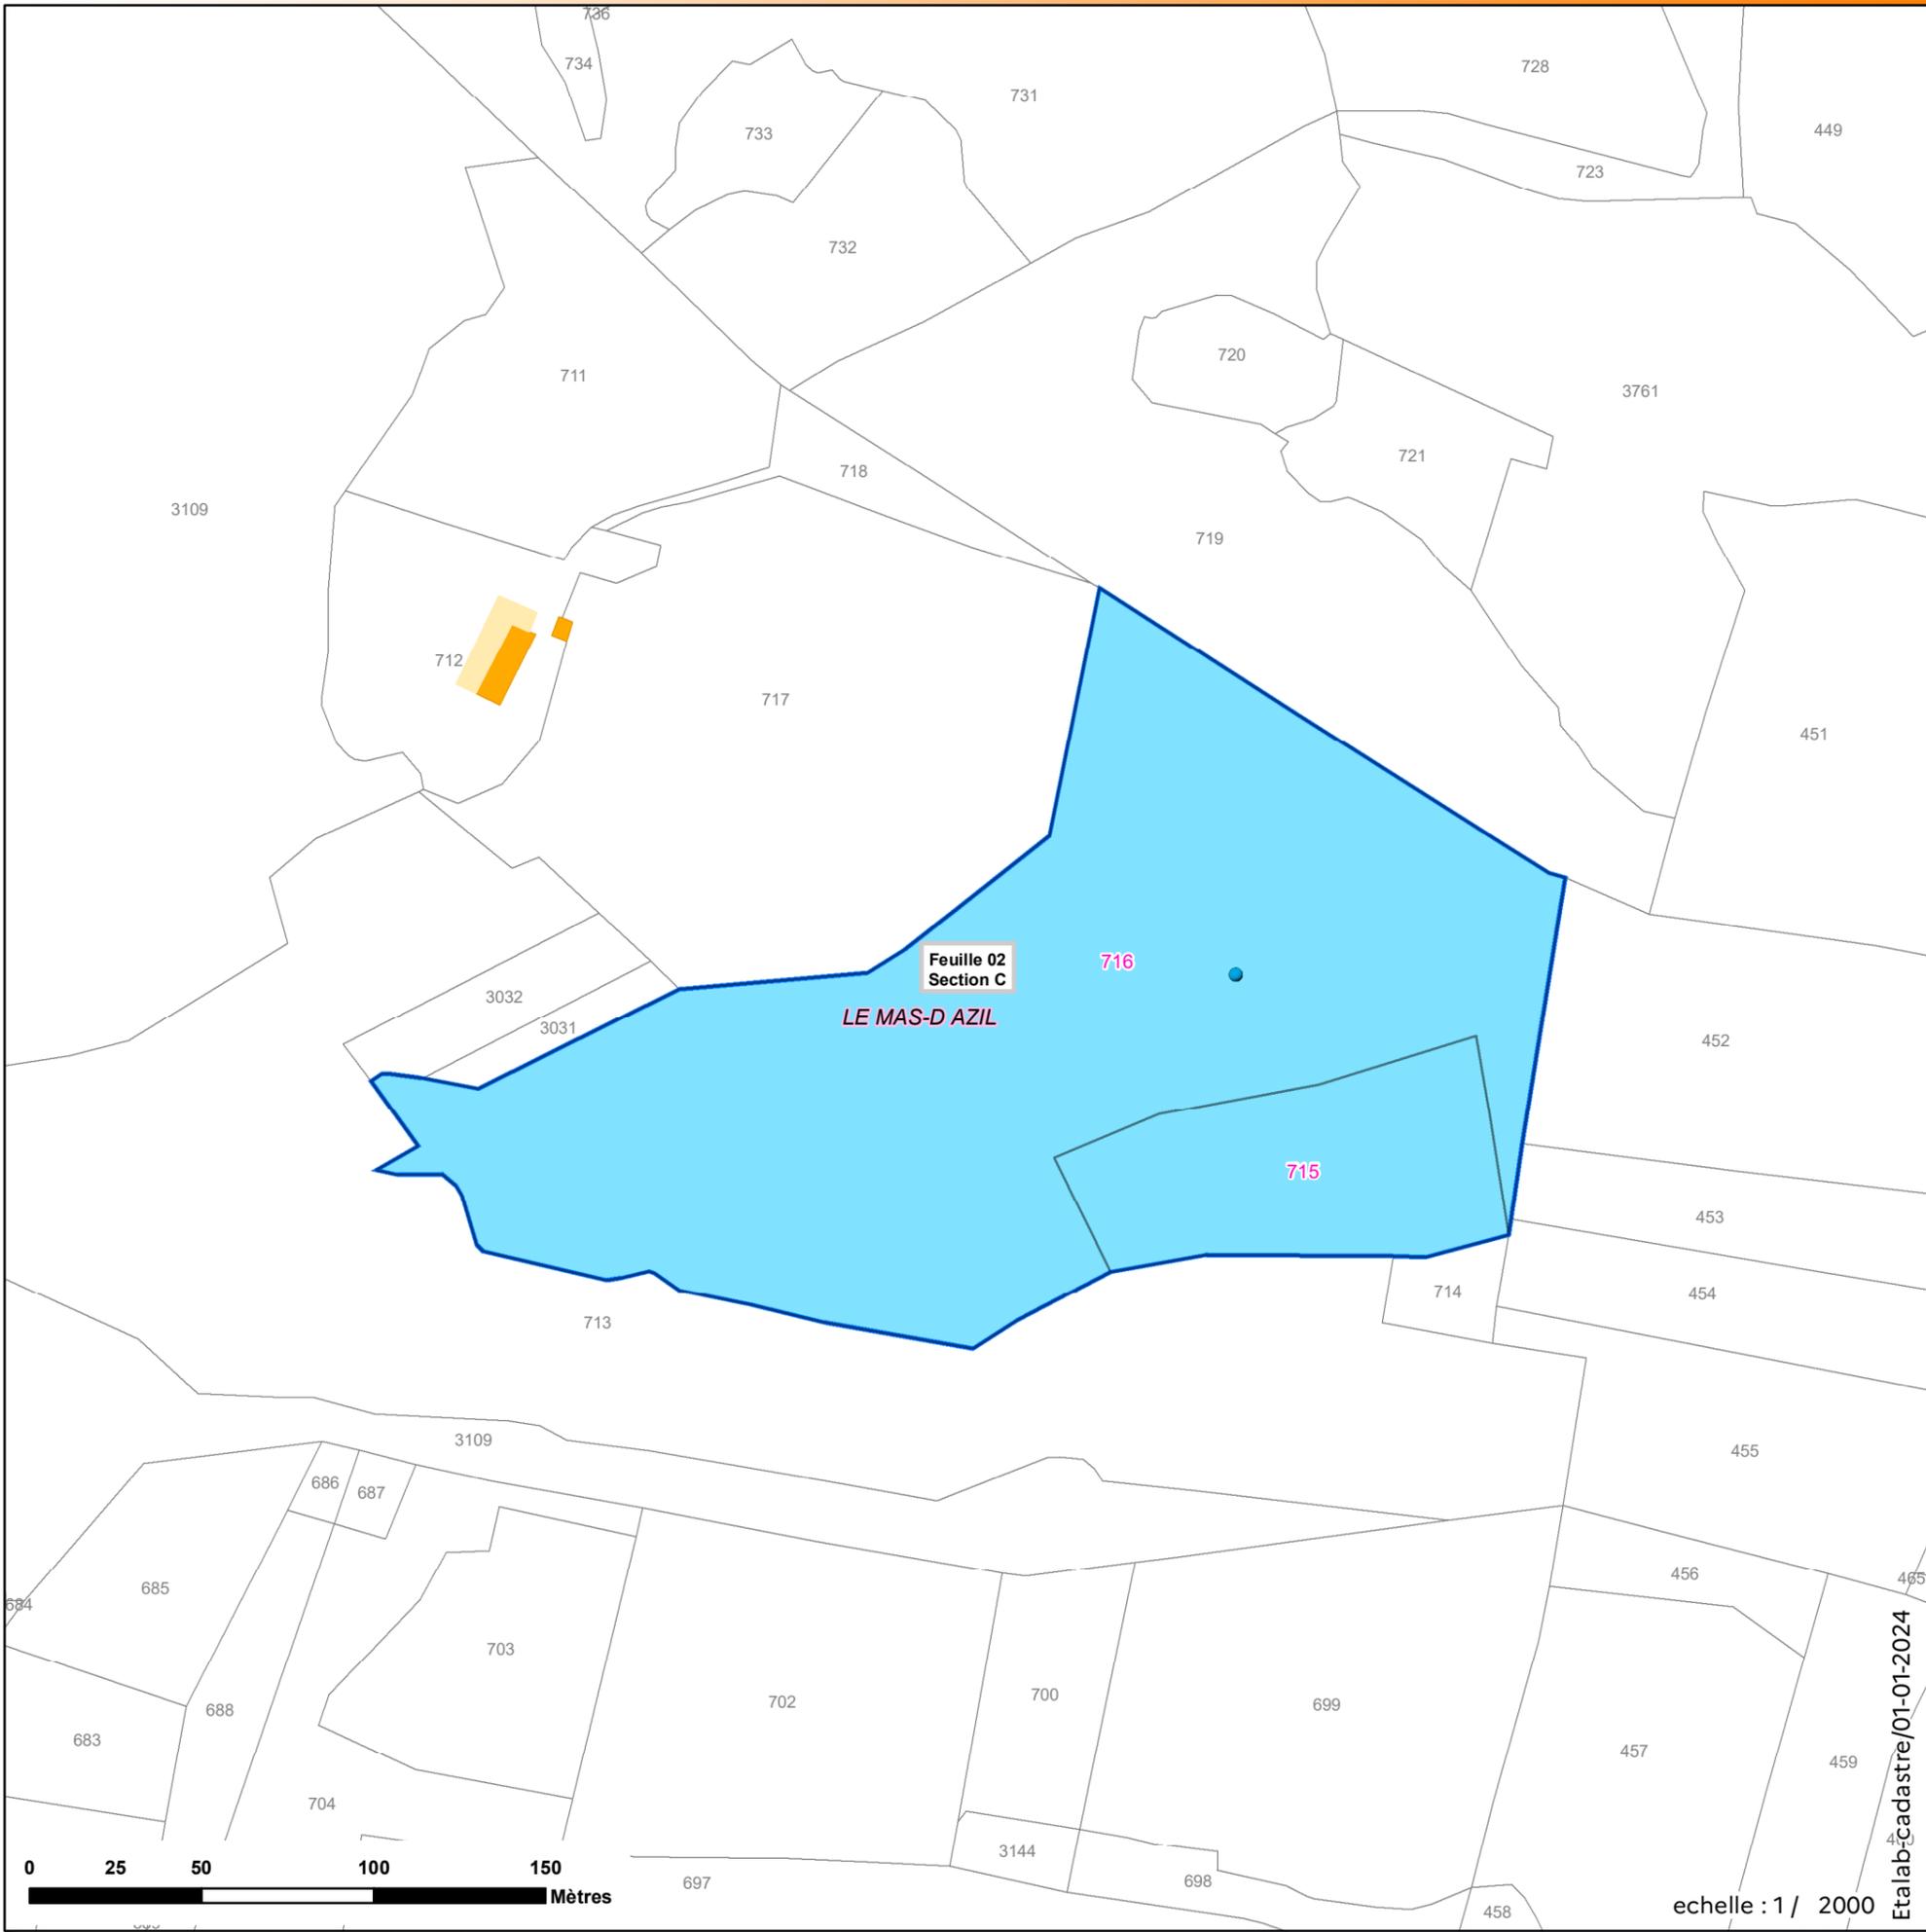


Etabli cadastre/01-01-2024

echelle : 1 / 2000

Projet de Réserve naturelle nationale souterraine Département de l'Ariège

Grotte du Ker de Massat
RNN09-16
 Commune(s) de : Massat, Biert, (Le Port)

NB : Format d'impression : 100% A3

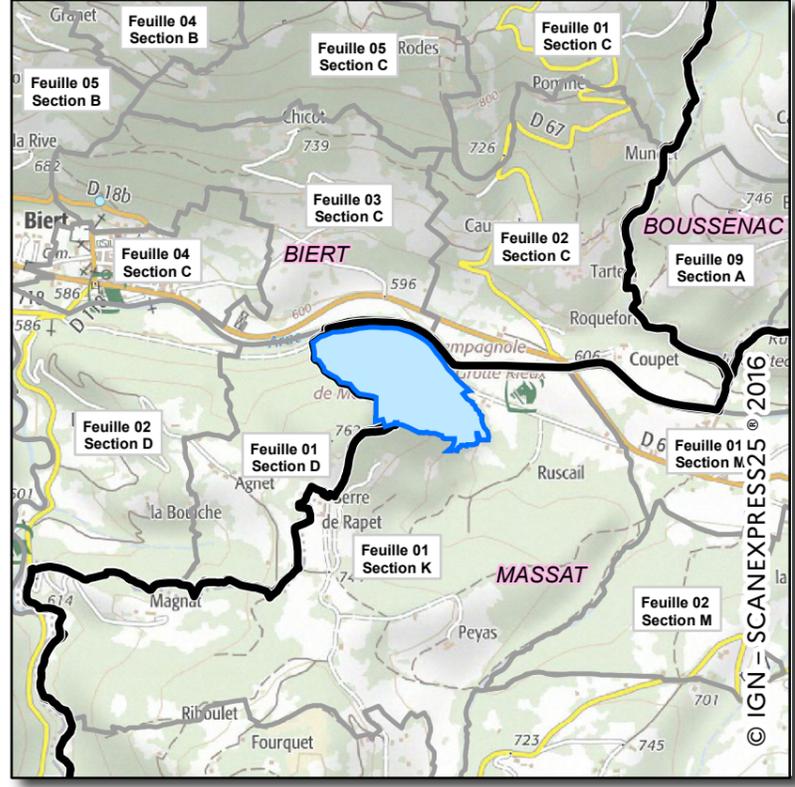


- Point GPS (identifiant)
- Point caractéristique de parcelle(s)
- Point caractéristique (Relevé Géomètre-expert)
- Axe de coupe de parcelle(s)

Parcelle comprise dans le projet, toute ou partie*

Parcelle non comprise dans le projet.

<p> Feuille/ Section</p> <p> Limite communale</p> <p> Limite du Site</p>	<p> Bâtiment en dur</p> <p> Construction légère</p>
--	---

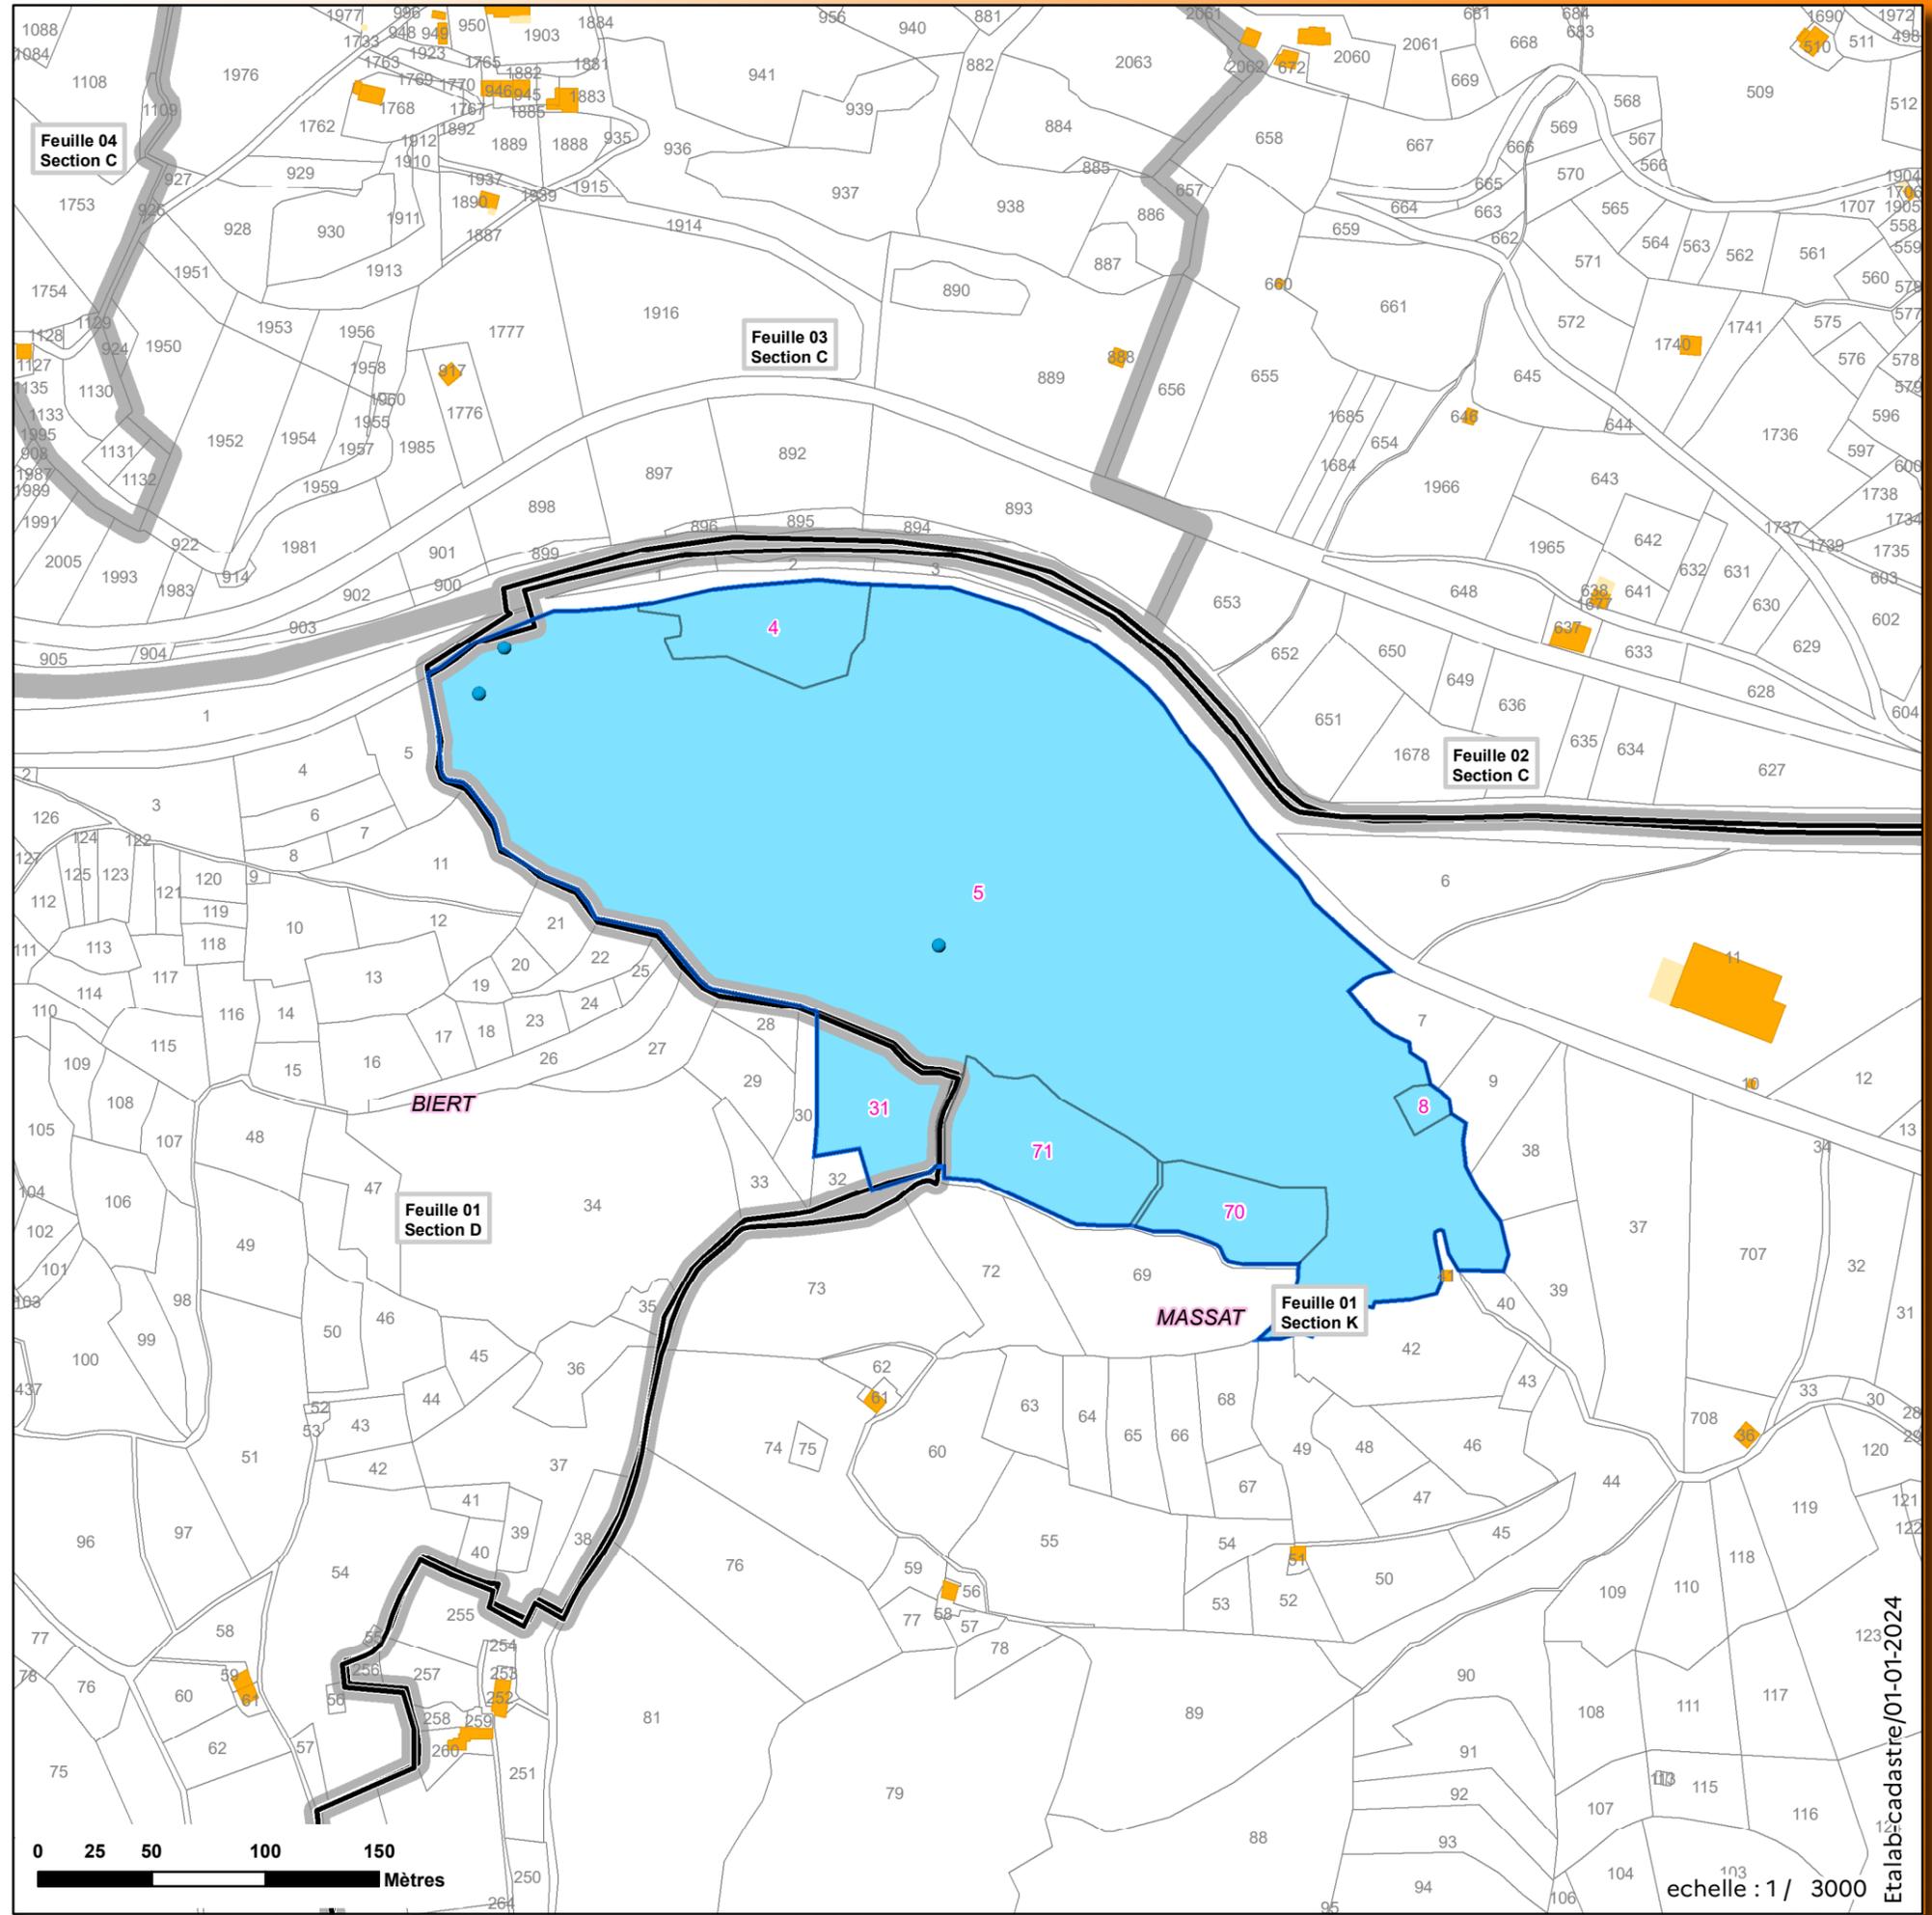

Etabli: cadastre/01-01-2024

echelle : 1 / 3000

**Projet de
Réserve naturelle nationale
souterraine
Département de l'Ariège**

Grotte du Bourg

RNN09-17

Commune(s) de : Merigon

NB : Format d'impression : 100% A3



- ✱ Point GPS (identifiant)
- Point caractéristique de parcelle(s)
- Point caractéristique (Relevé Géomètre-expert)
- Axe de coupe de parcelle(s)

Parcelle comprise dans le projet, toute ou partie*

Parcelle non comprise dans le projet.

Feuille 1 Section OA Feuille/ Section

Limite communale

Limite du Site

Bâtiment en dur

Construction légère




echelle : 1 / 1000

Etab-cadastre/01-01-2024

Projet de Réserve naturelle nationale souterraine Département de l'Ariège


Grottes de Malarnaud-Soulabé
RNN09-18
 Commune(s) de : Montseron, (Durban-sur-Arize)

NB : Format d'impression : 100% A3

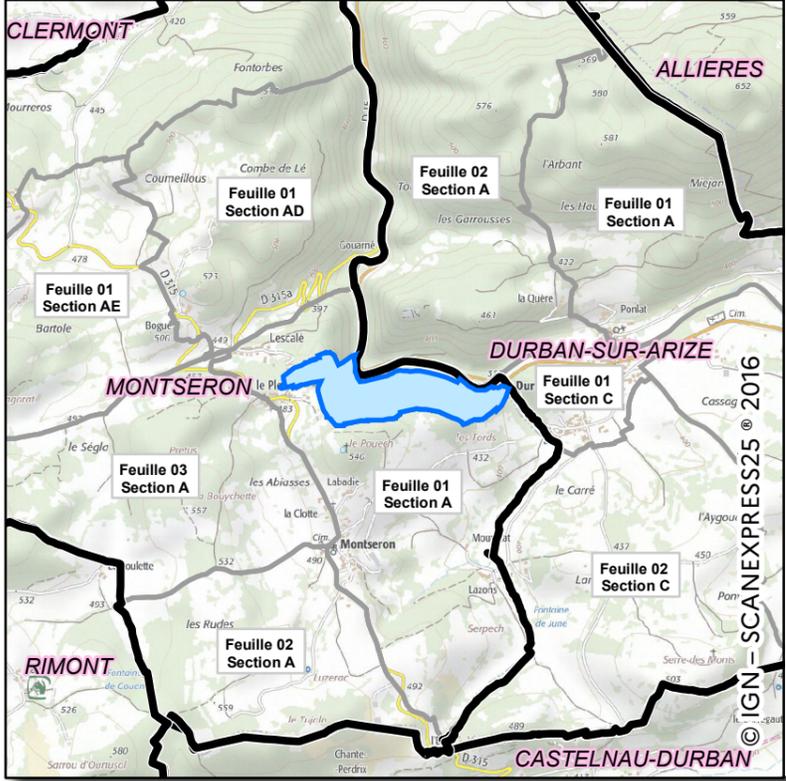

- ✱ Point GPS (identifiant)
- Point caractéristique de parcelle(s)
- Point caractéristique (Relevé Géomètre-expert)
- Axe de coupe de parcelle(s)
- Parcelle comprise dans le projet, toute ou partie*
- Parcelle non comprise dans le projet.

Feuille 1 Section OA	Feuille/ Section		Limite communale		Bâtiment en dur
	Limite du Site		Construction légère		

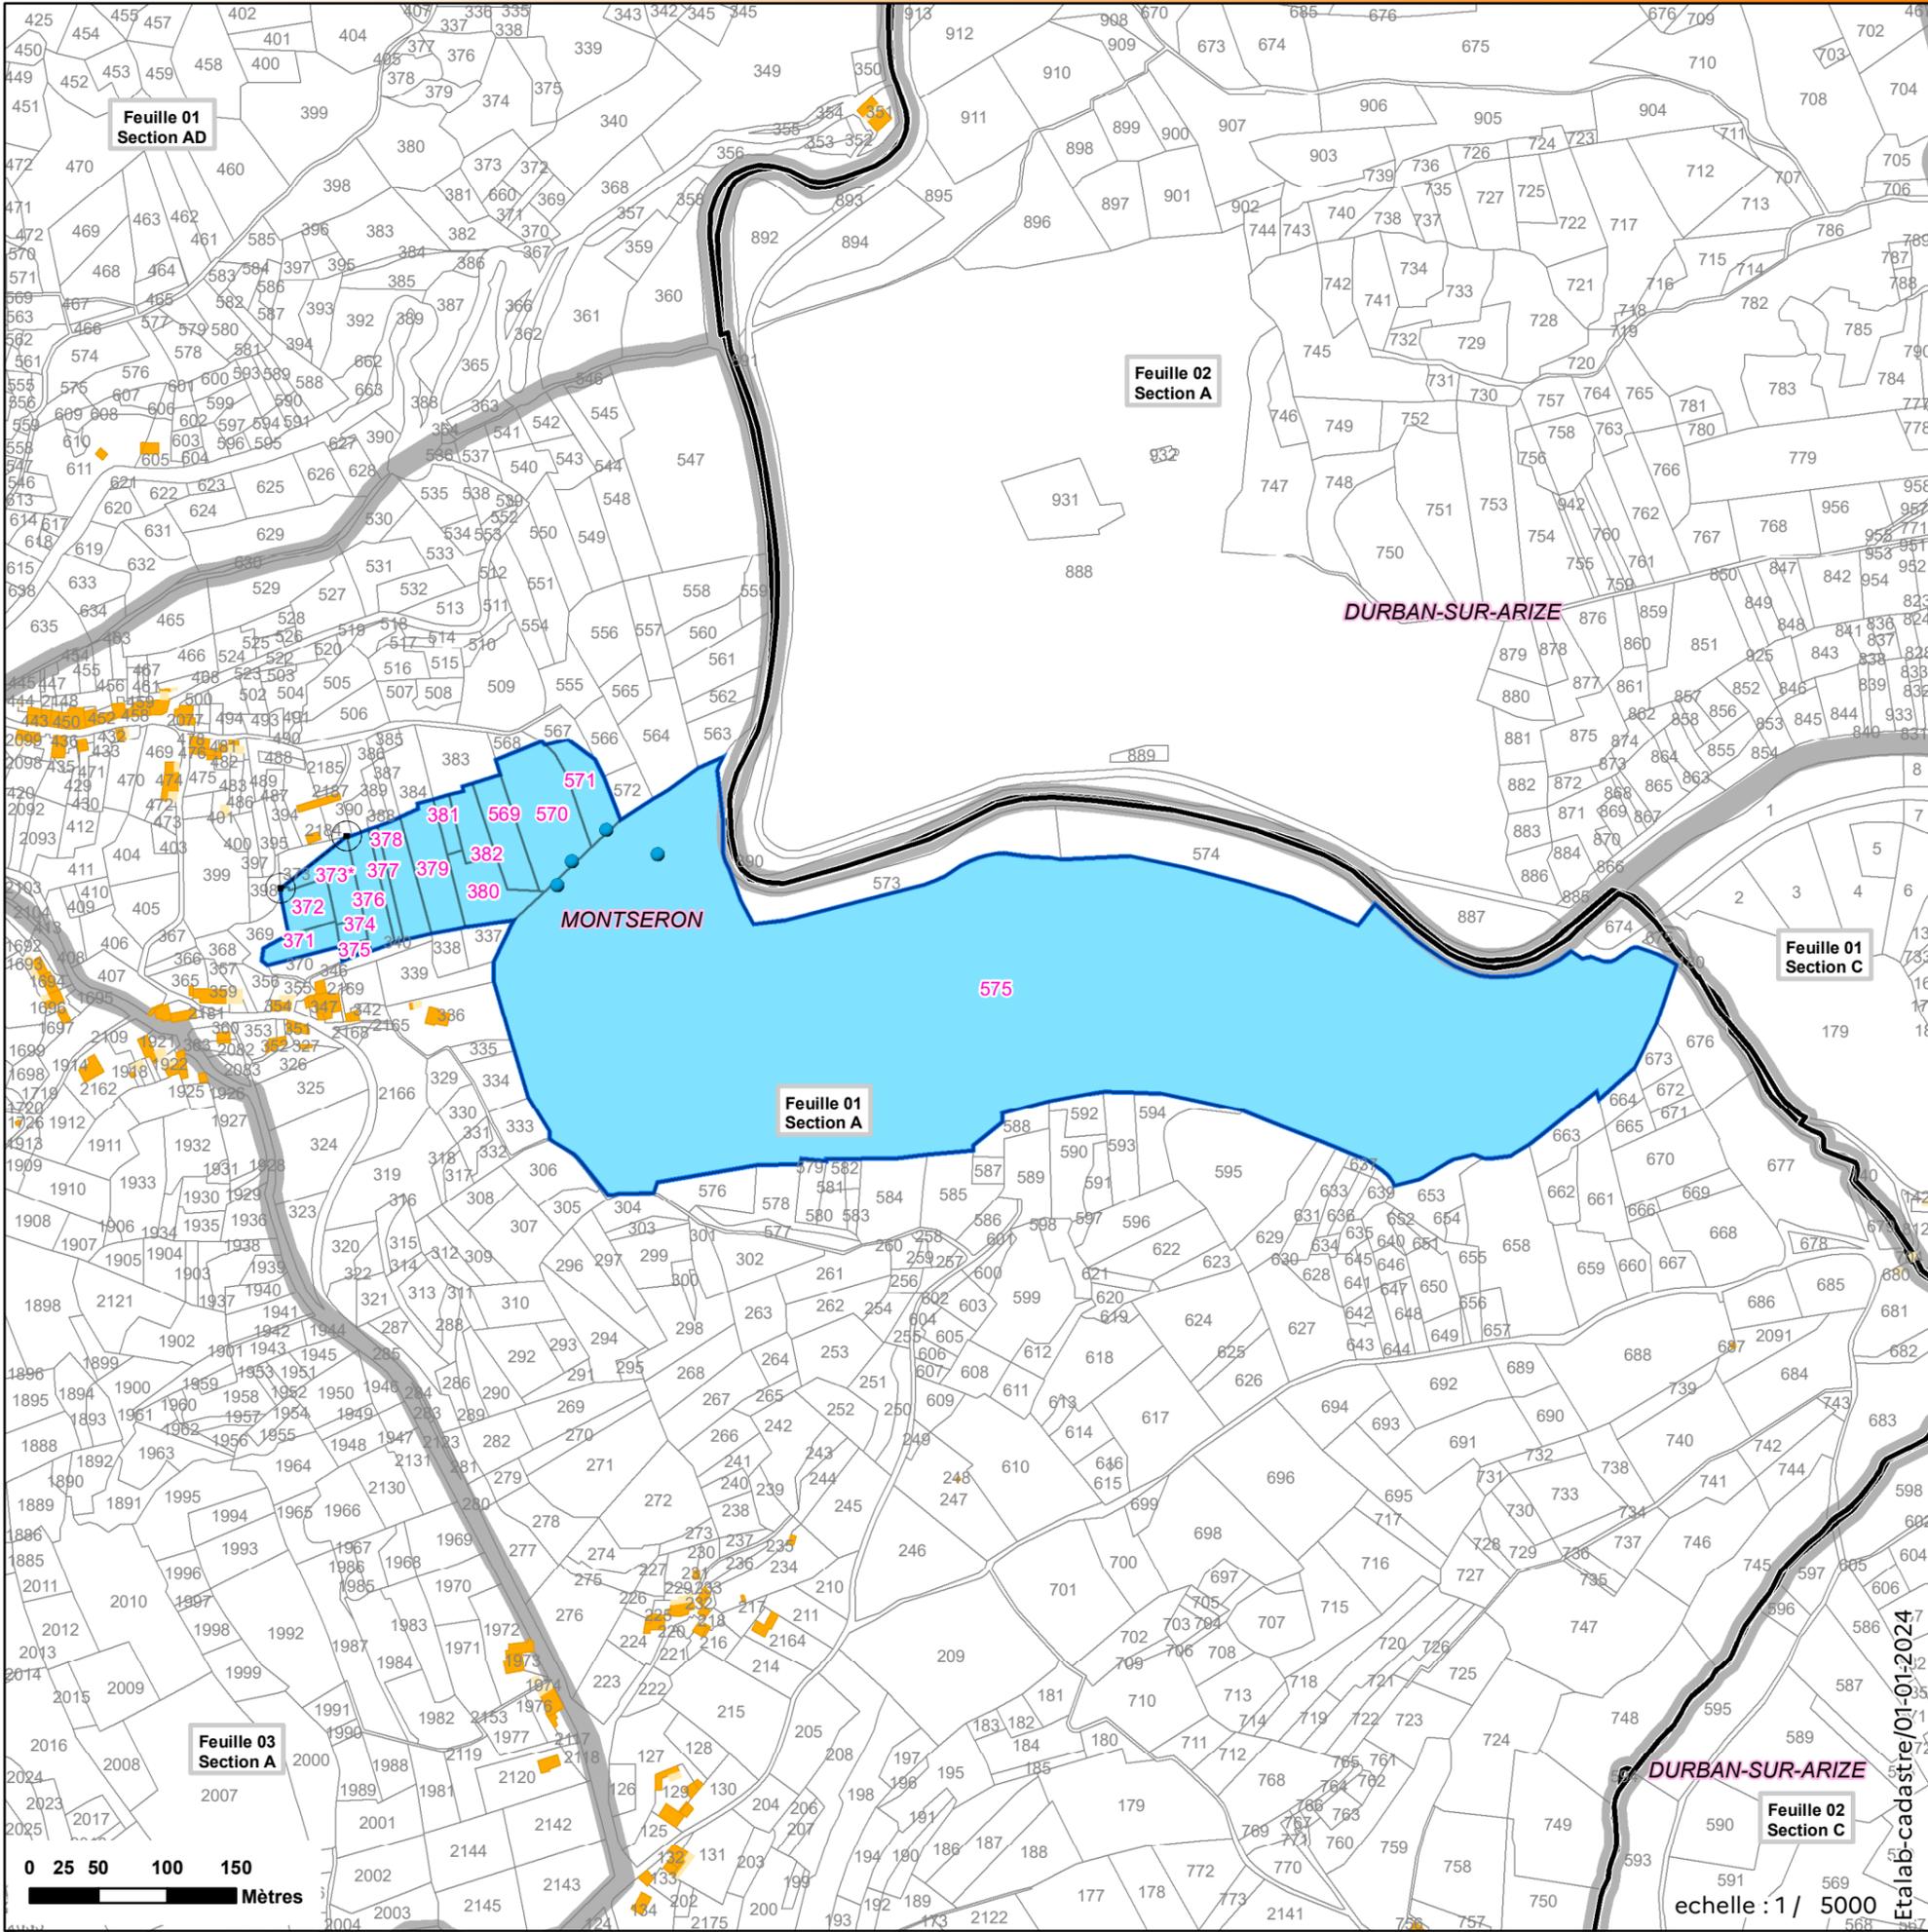


Etab cadastre/01-01-2024

**Projet de
Réserve naturelle nationale
souterraine
Département de l'Ariège**

**Grotte du Sendé
RNN09-19**
Commune(s) de : Moulis


NB : Format d'impression : 100% A3

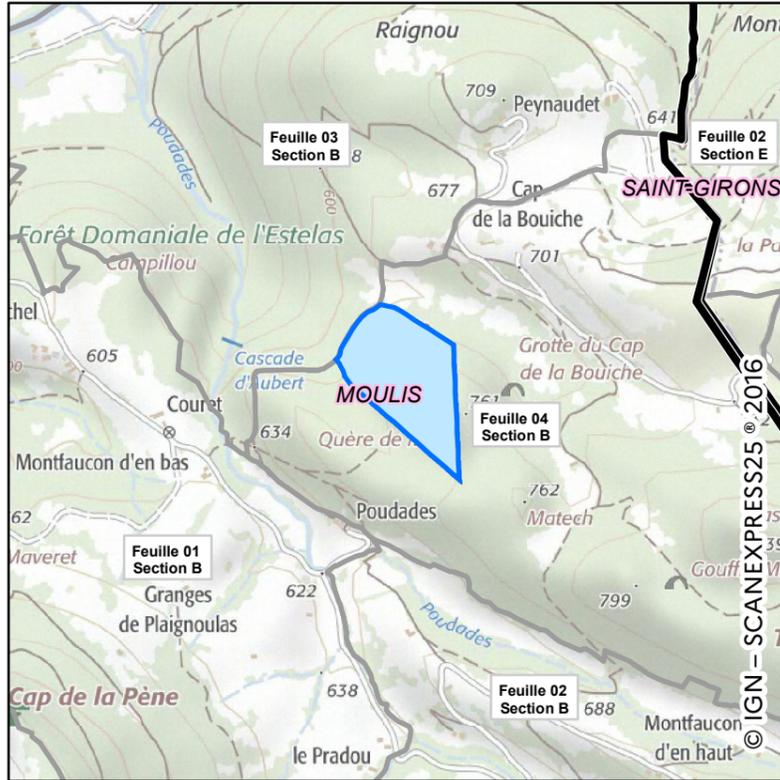

-  Point GPS (identifiant)
-  Point caractéristique de parcelle(s)
-  Point caractéristique (Relevé Géomètre-expert)
-  Axe de coupe de parcelle(s)

Parcelle comprise dans le projet, toute ou partie*

Parcelle non comprise dans le projet.

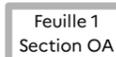 Feuille 1 Section OA Feuille/ Section


 Limite communale

 Limite du Site

 Bâtiment en dur

 Construction légère


**PRÉFET
DE L'ARIÈGE**
*Liberté
Égalité
Fraternité*

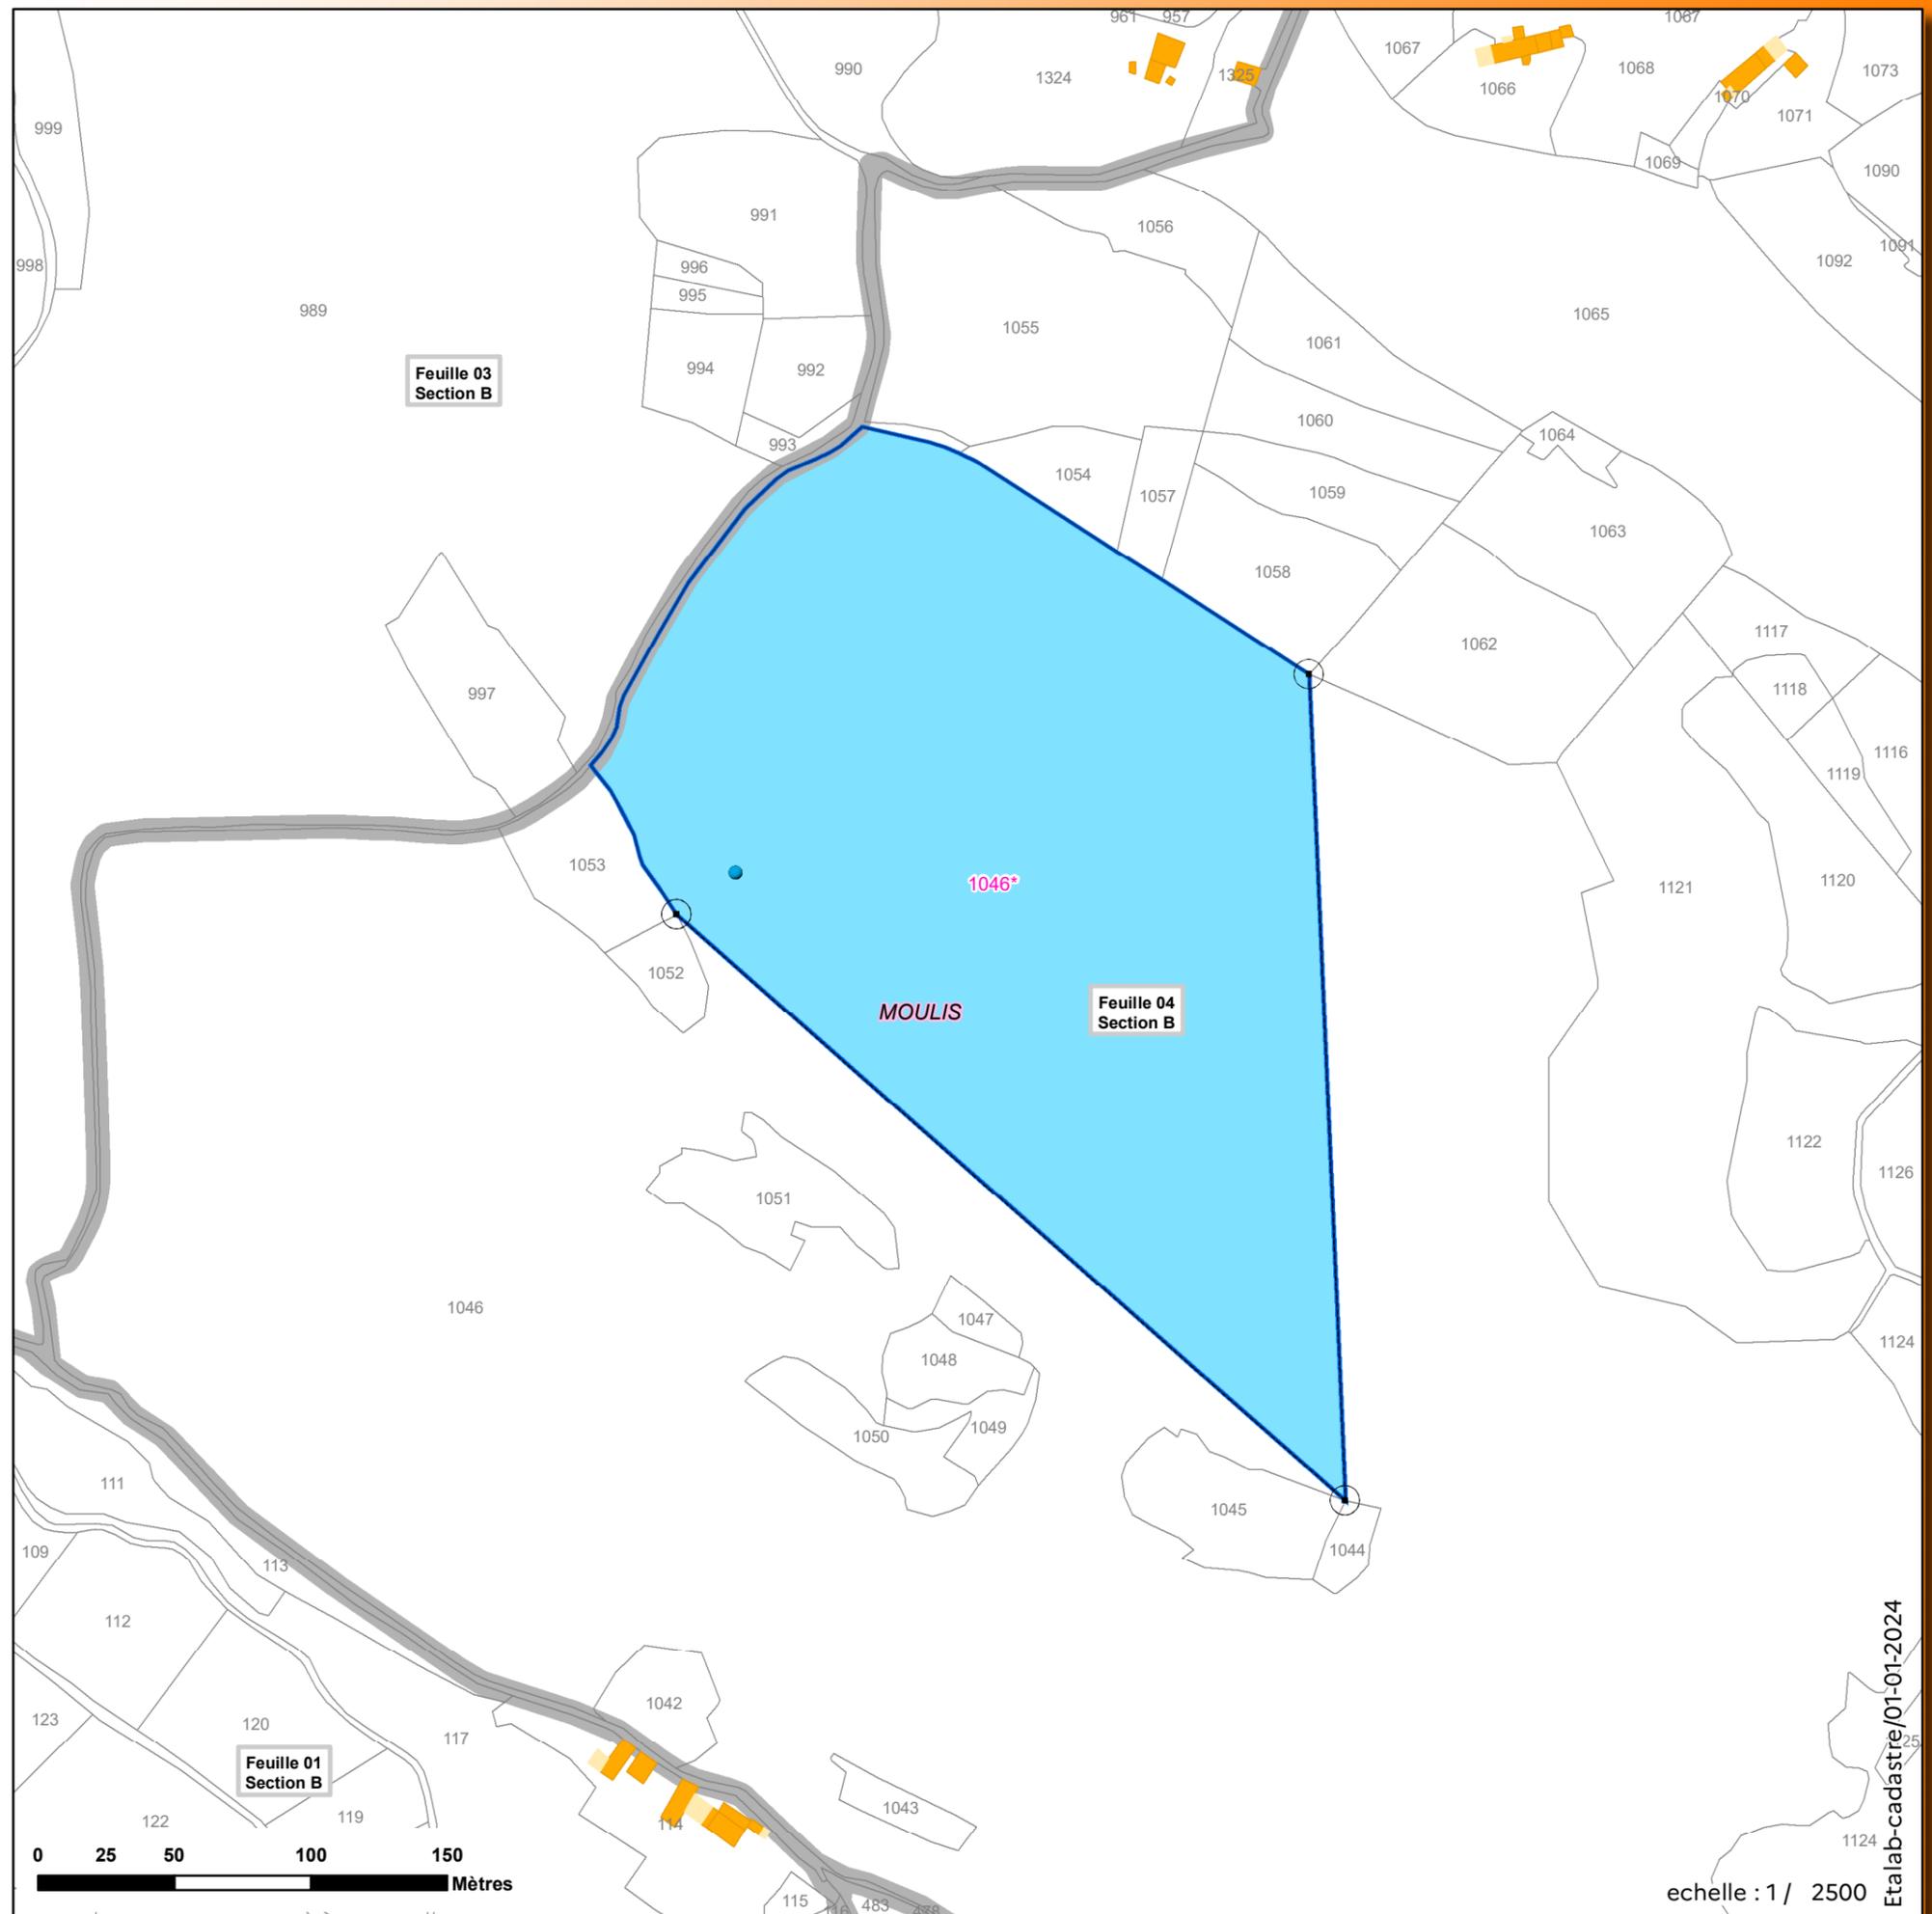

échelle : 1 / 2500

Etab-cadastre/01-01-2024


Projet de Réserve naturelle nationale souterraine Département de l'Ariège

Grotte de la Petite Caugno

RNN09-21


Commune(s) de : Niaux

NB : Format d'impression : 100% A3

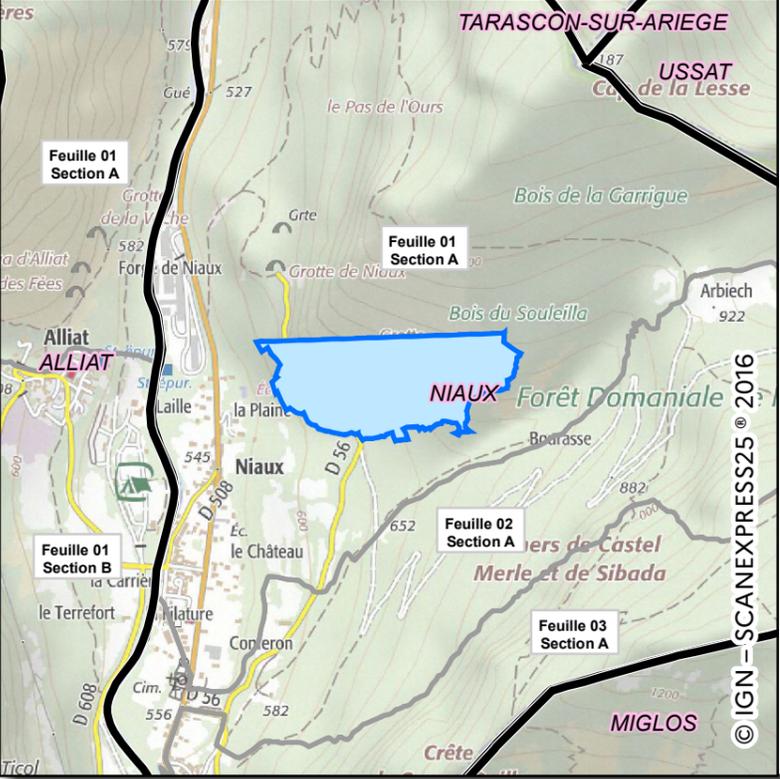

- ✱ Point GPS (identifiant)
- Point caractéristique de parcelle(s)
- Point caractéristique (Relevé Géomètre-expert)
- Axe de coupe de parcelle(s)
- Parcelle comprise dans le projet, toute ou partie*
- Parcelle non comprise dans le projet.

Feuille 1 Section OA	Feuille/ Section		Limite communale		Bâtiment en dur
	Limite du Site		Construction légère		

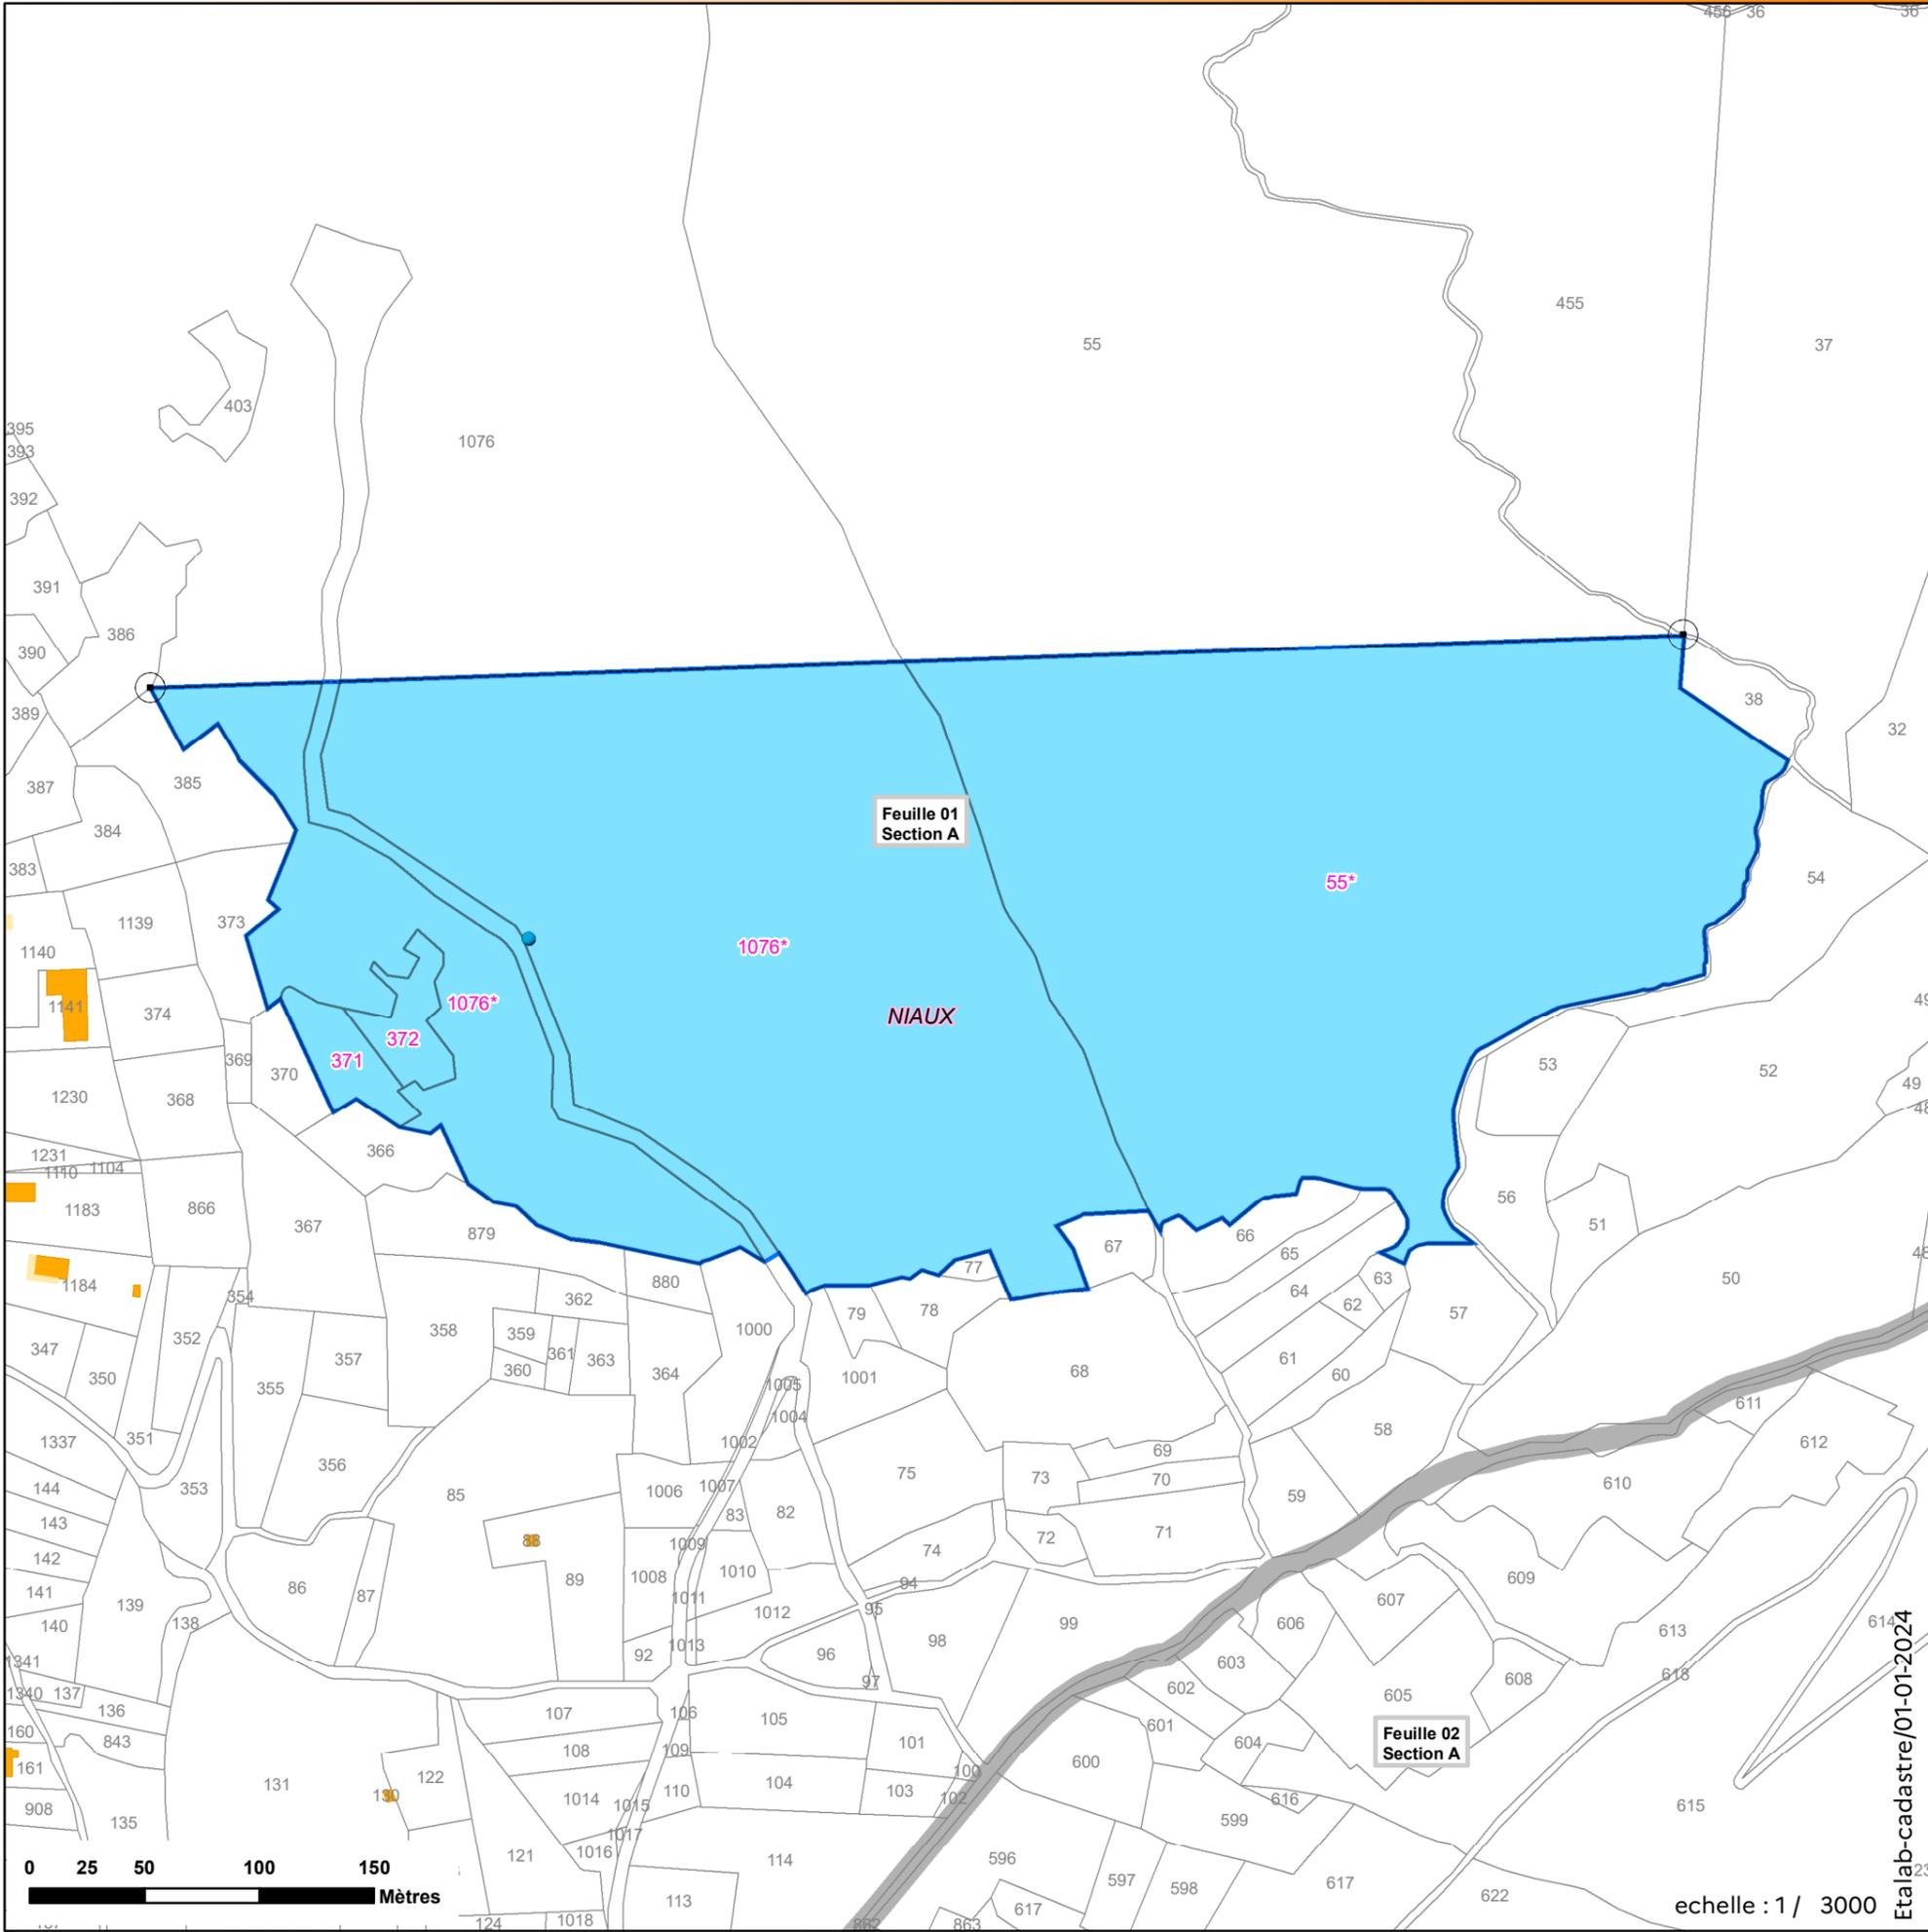


Etabl-cadastre/01-01-2024

echelle : 1 / 3000

Projet de Réserve naturelle nationale souterraine Département de l'Ariège

Grotte de Sabarat
RNN09-22
Commune(s) de : Sabarat

NB : Format d'impression : 100% A3

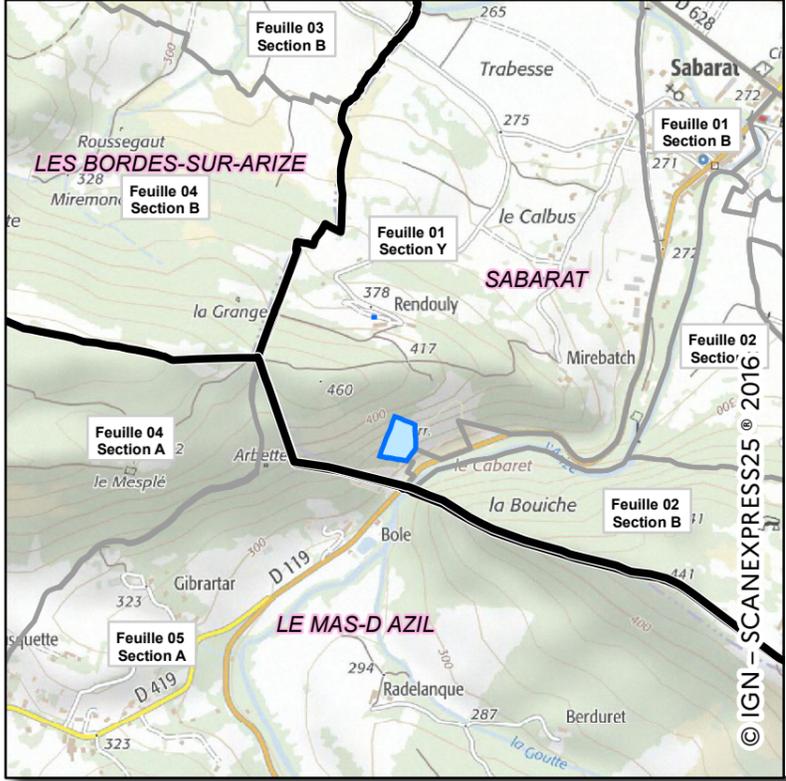


- Point GPS (identifiant)
- Point caractéristique de parcelle(s)
- Point caractéristique (Relevé Géomètre-expert)
- Axe de coupe de parcelle(s)

Parcelle comprise dans le projet, toute ou partie*

Parcelle non comprise dans le projet.

Feuille 1 Section OA	Feuille/ Section	Bâtiment en dur
	Limite communale	Construction légère
	Limite du Site	

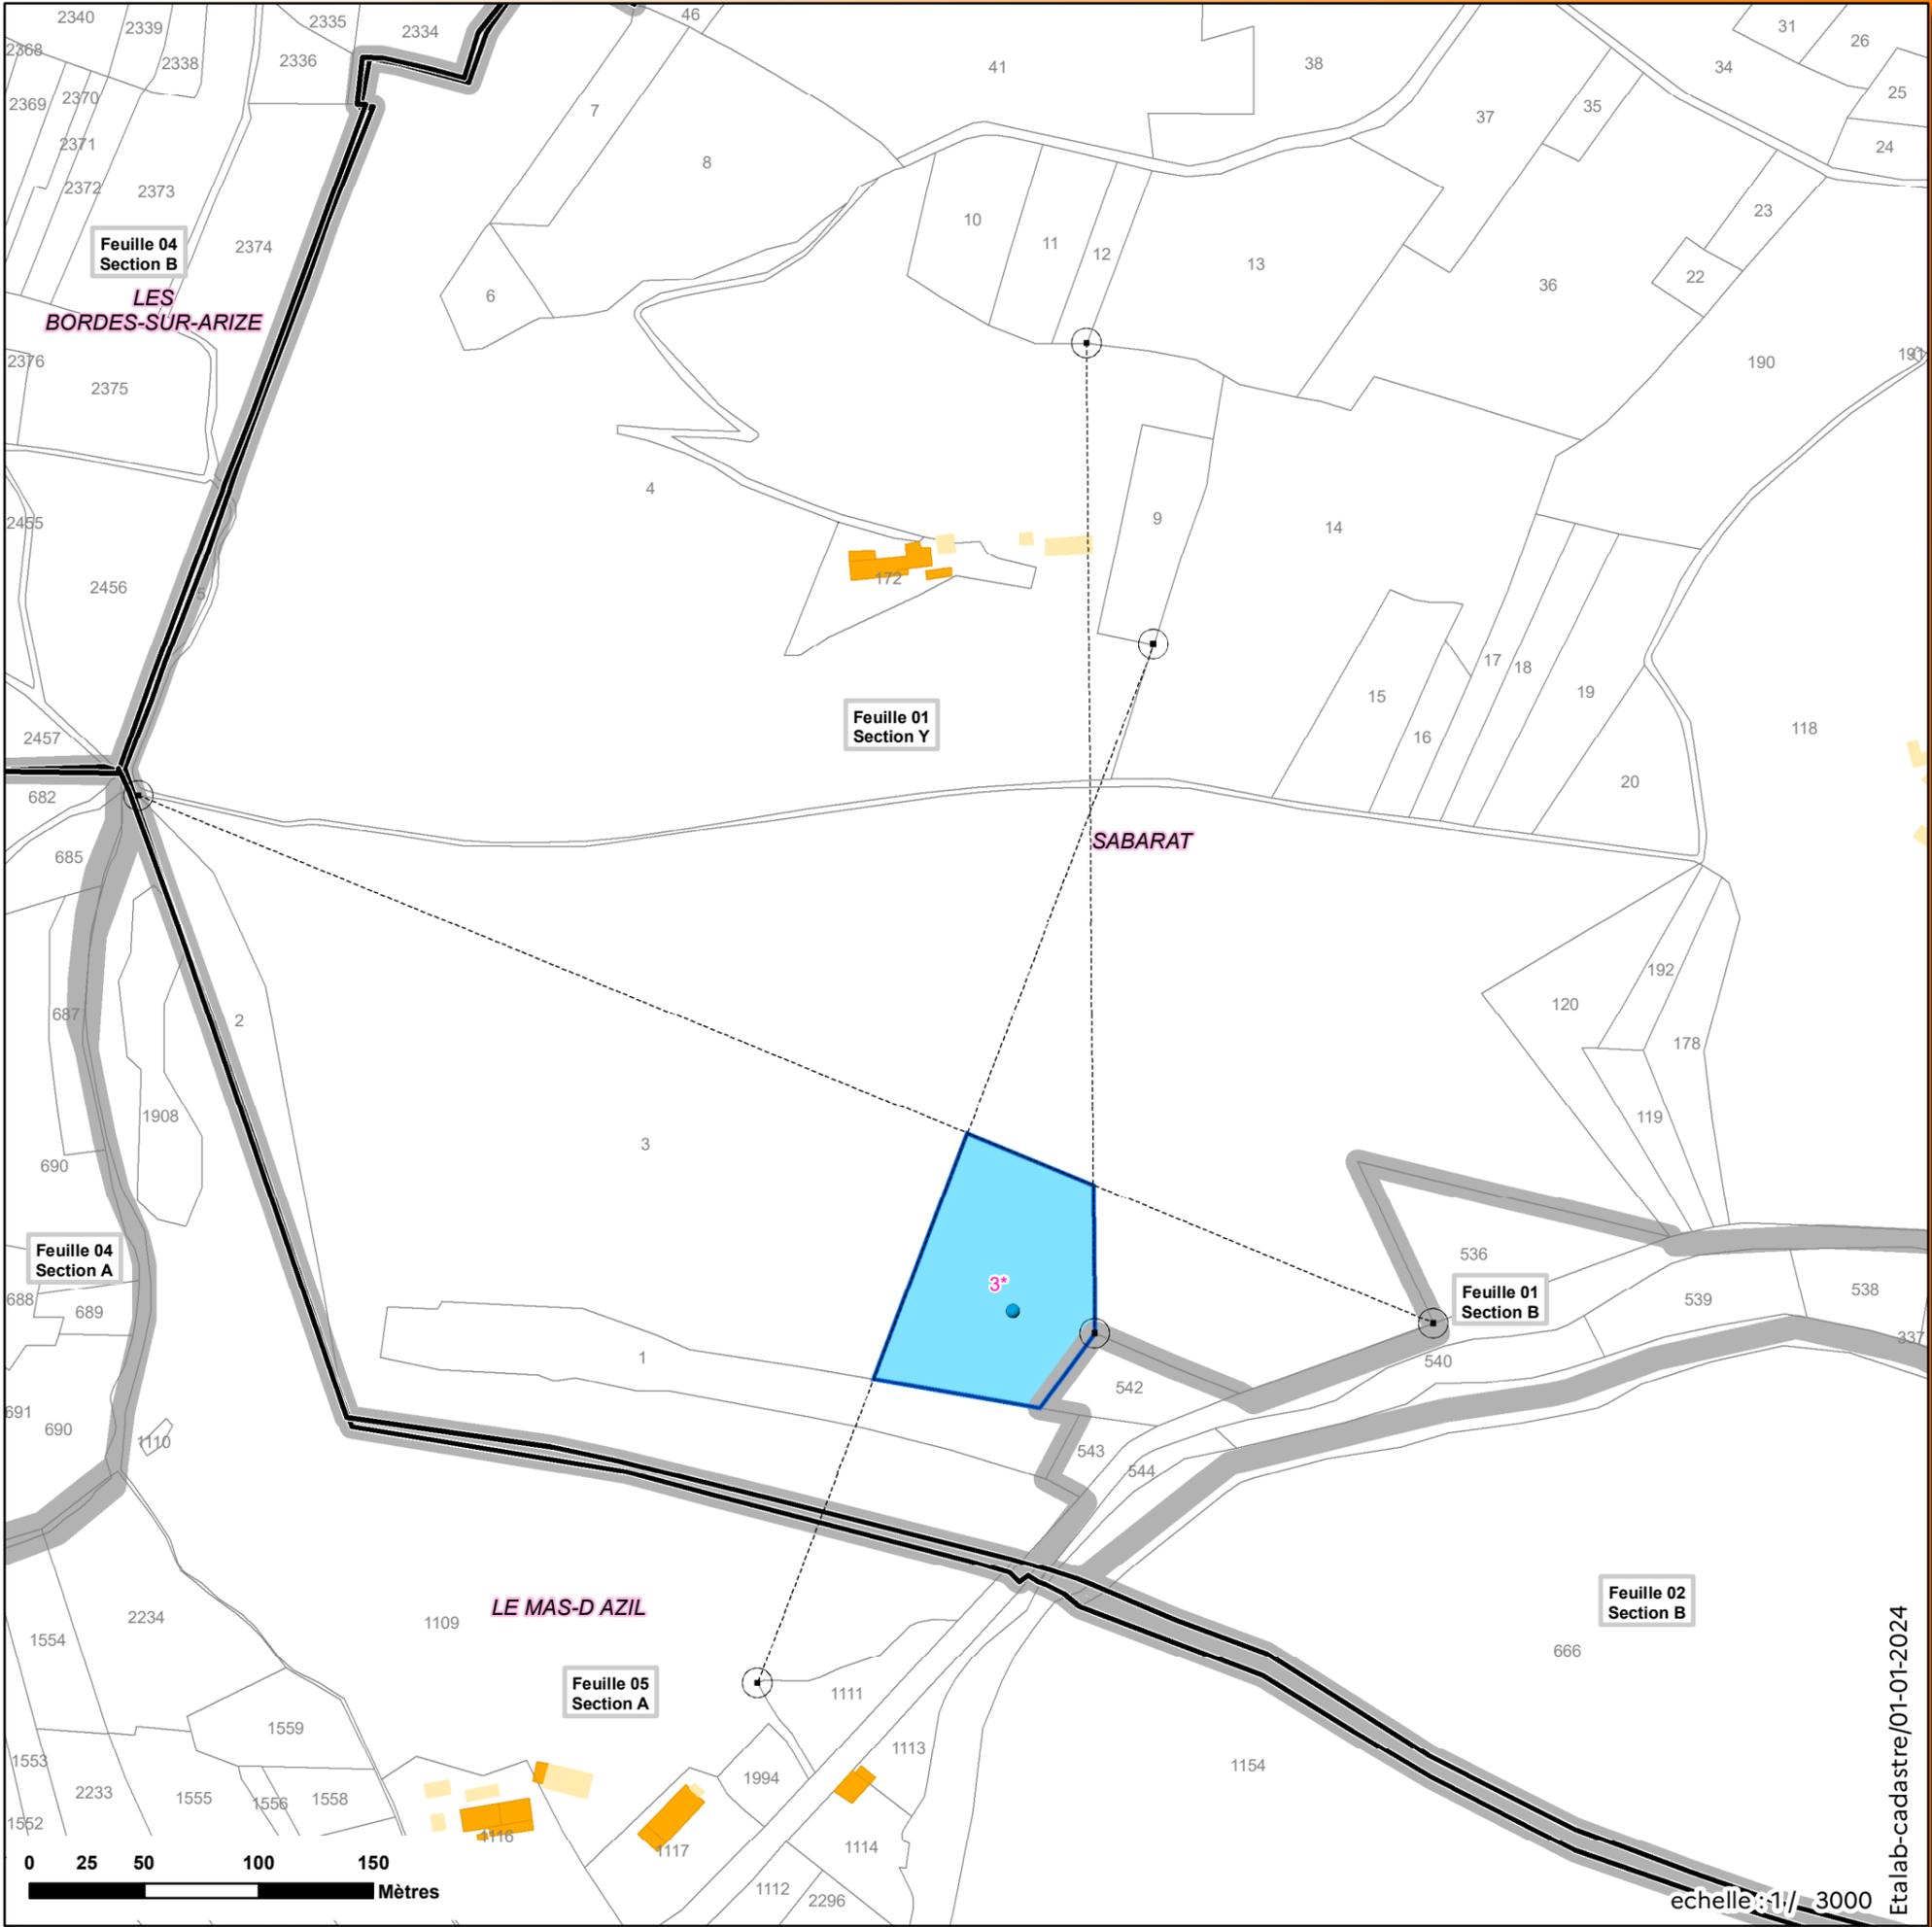


Etabl-cadastre/01-01-2024

échelle: 1/3000

Projet de Réserve naturelle nationale souterraine Département de l'Ariège


Grotte Bernard
RNN09-23
Commune(s) de : Saint-Martin-de-Caralp

NB : Format d'impression : 100% A3

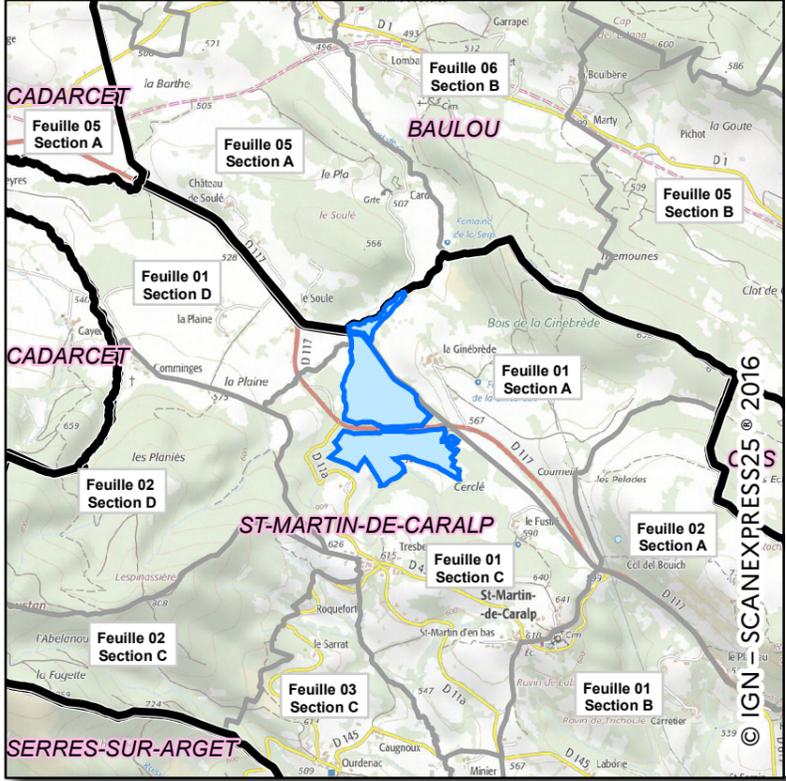

- ✱ Point GPS (identifiant)
- Point caractéristique de parcelle(s)
- Point caractéristique (Relevé Géomètre-expert)
- Axe de coupe de parcelle(s)
- Parcelle comprise dans le projet, toute ou partie*
- Parcelle non comprise dans le projet.

Feuille 1 Section OA	Feuille/ Section		Bâtiment en dur
	Limite communale		Construction légère
	Limite du Site		

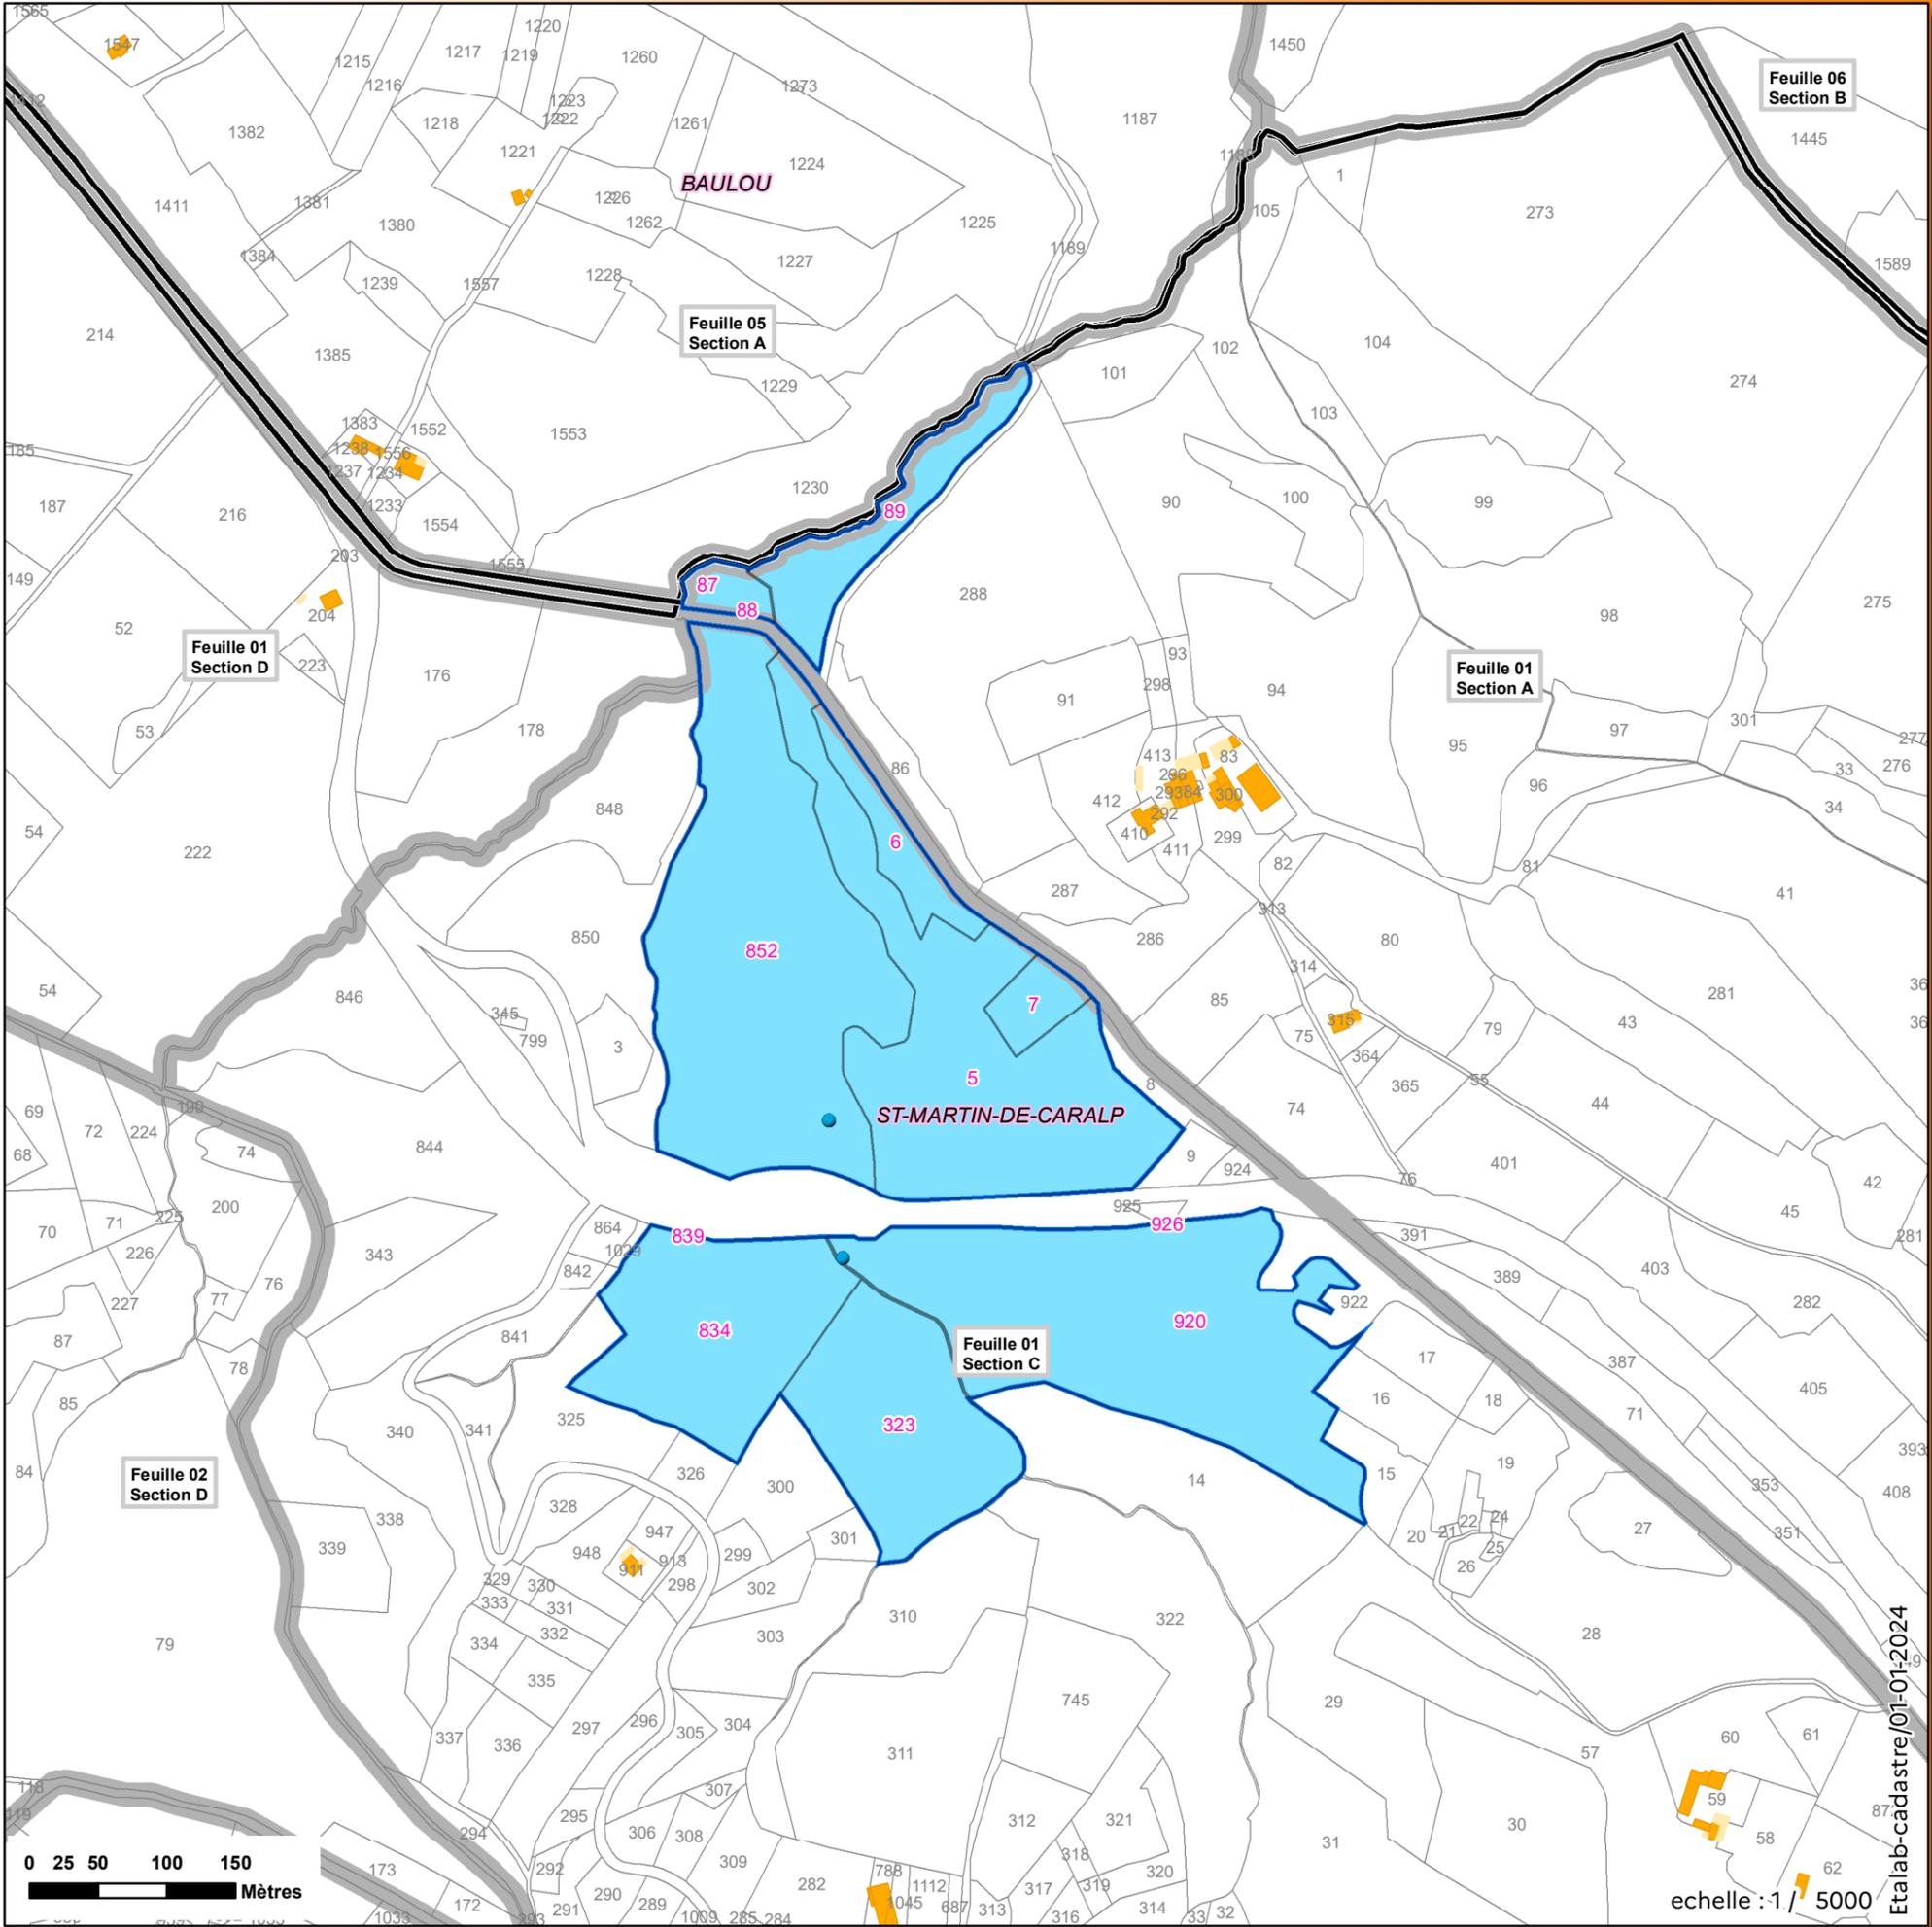


Etab-cadastre/01-01-2024

Projet de Réserve naturelle nationale souterraine Département de l'Ariège

Grotte de Payssa
RNN09-24
Commune(s) de : Salsein

NB : Format d'impression : 100% A3

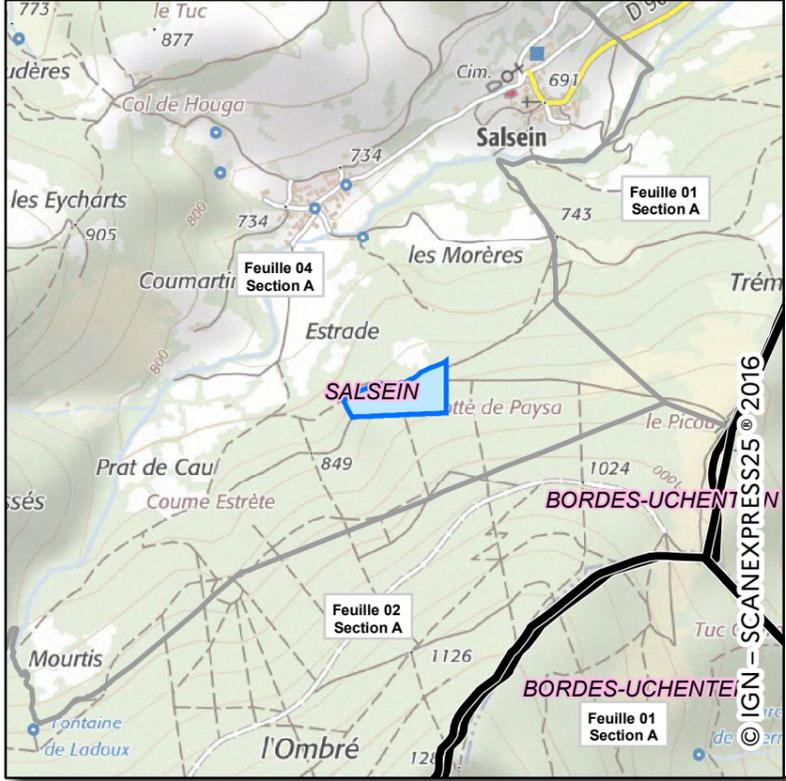


- Point GPS (identifiant)
- Point caractéristique de parcelle(s)
- Point caractéristique (Relevé Géomètre-expert)
- Axe de coupe de parcelle(s)

Parcelle comprise dans le projet, toute ou partie*

Parcelle non comprise dans le projet.

Feuille 1 Section OA	Feuille/ Section		
	Limite communale		
	Limite du Site		Bâtiment en dur
			Construction légère

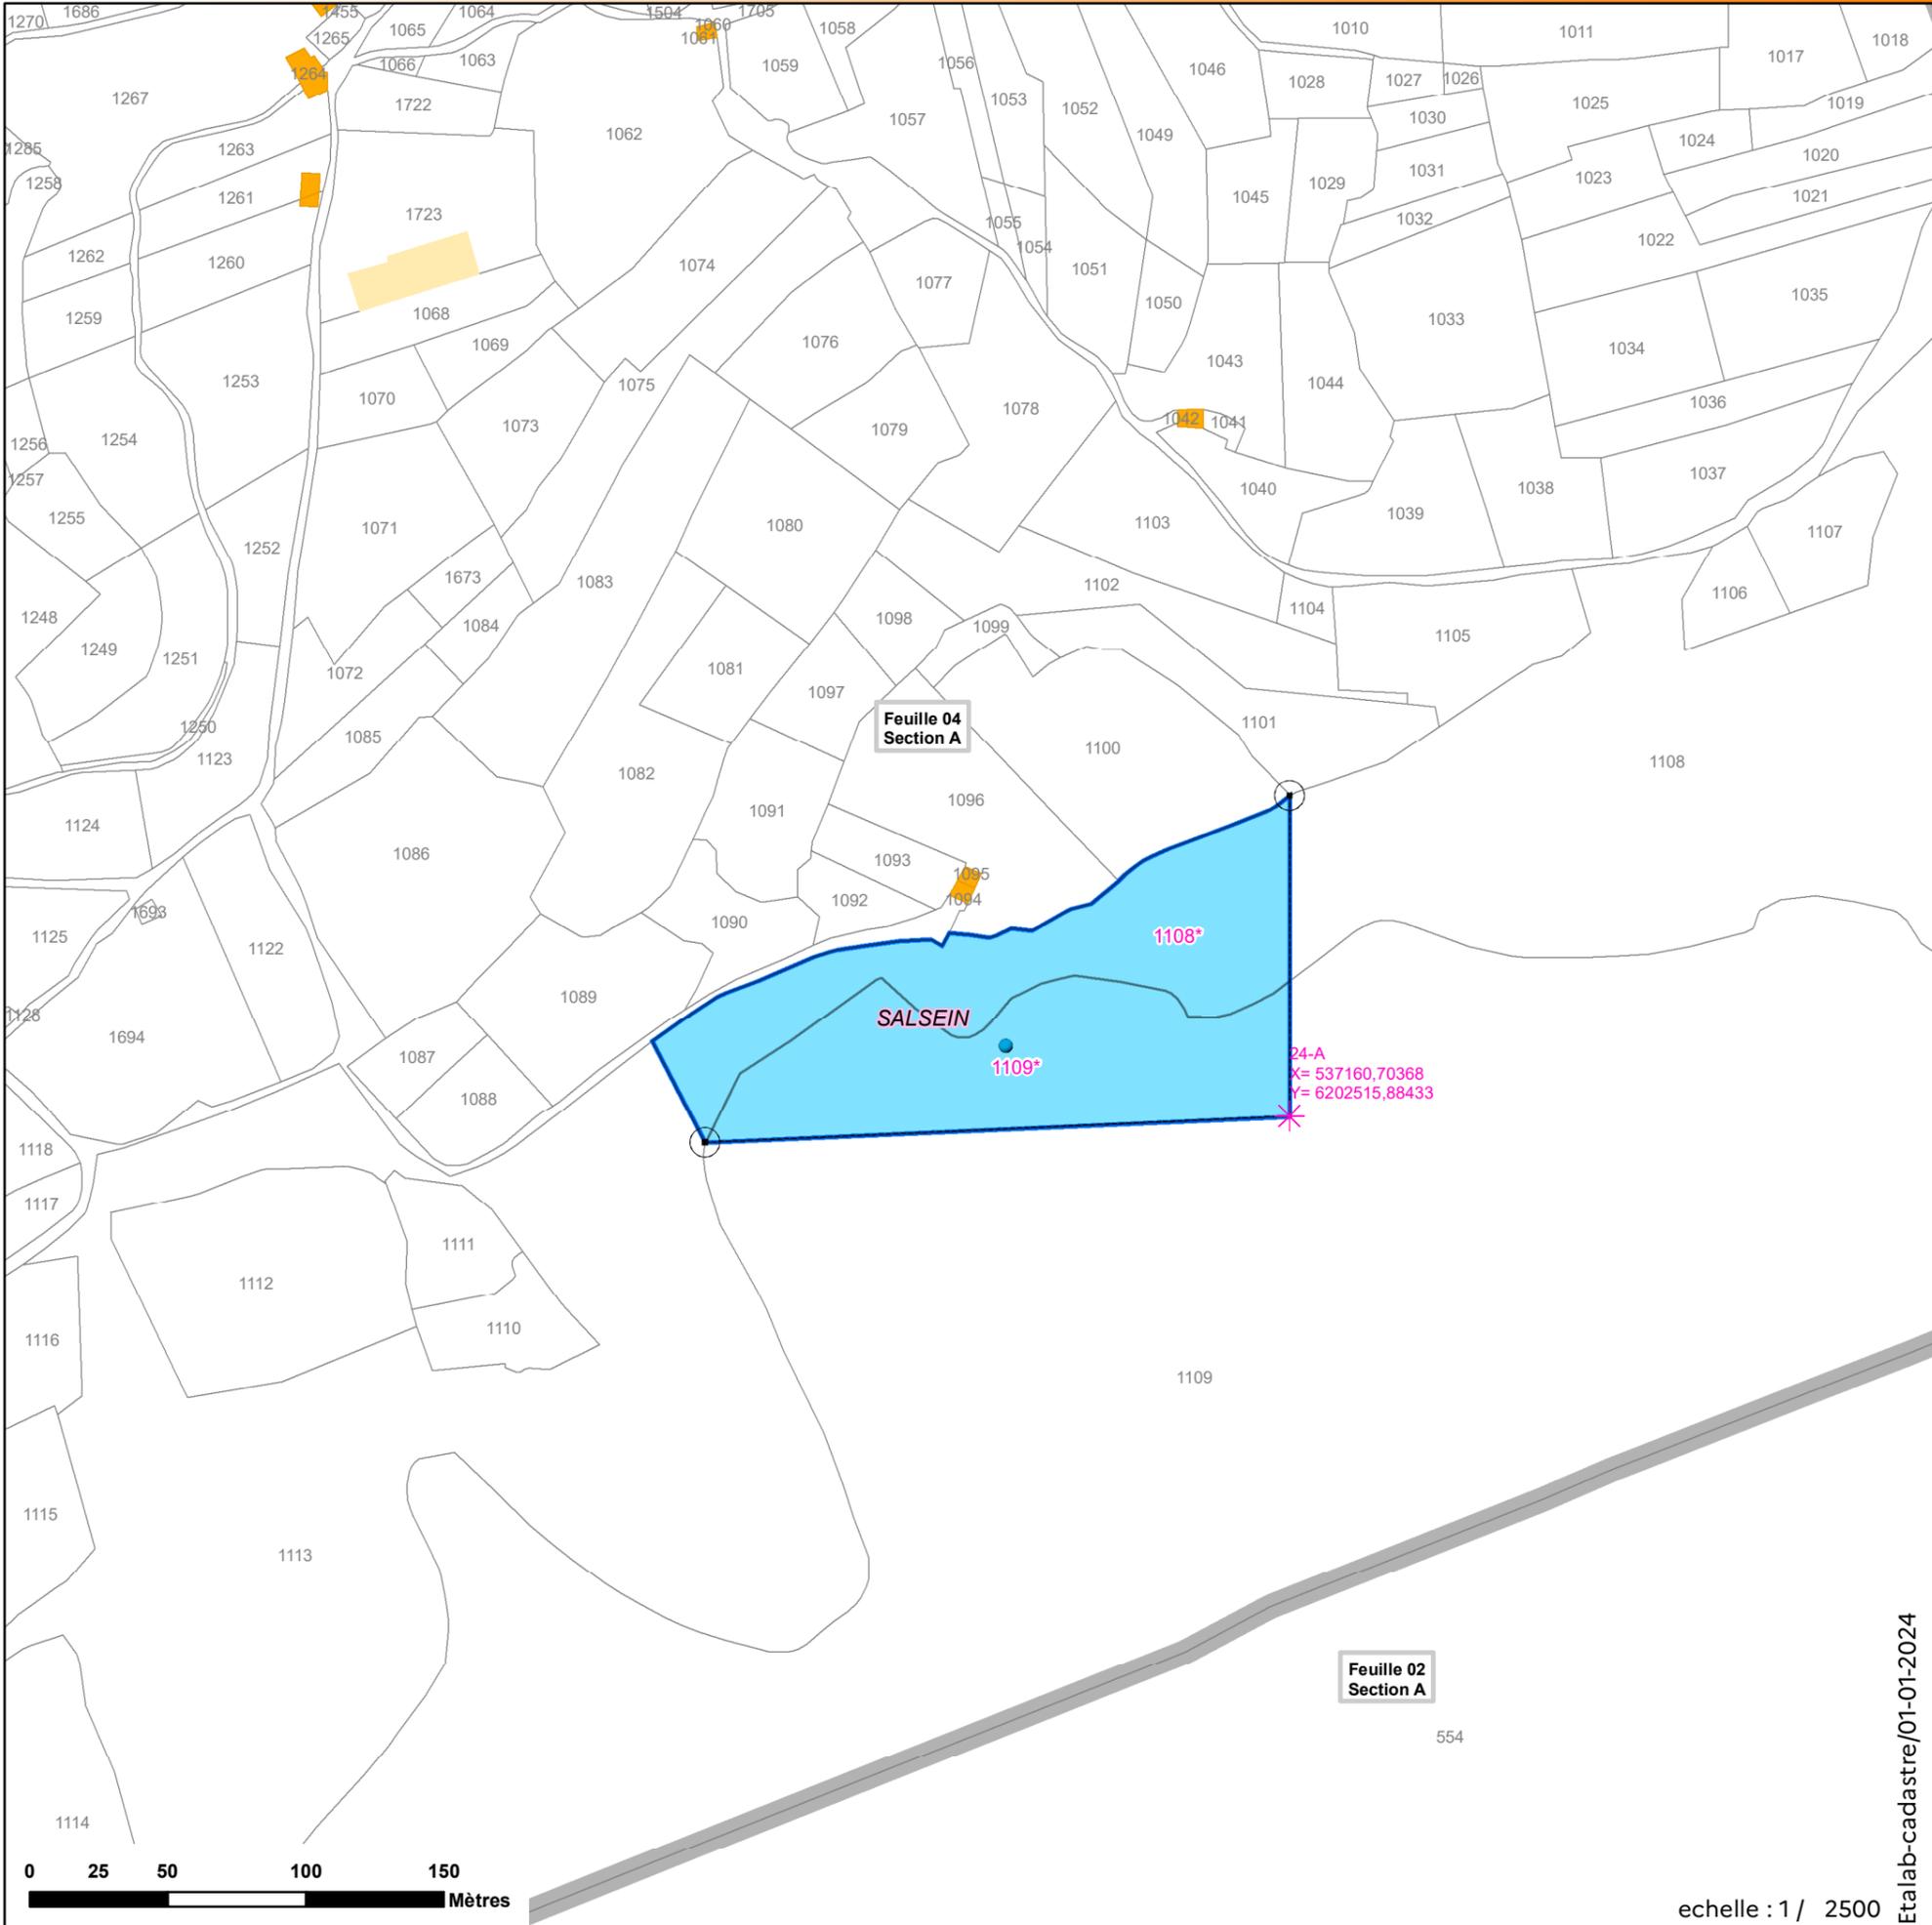


Projet de Réserve naturelle nationale souterraine Département de l'Ariège

Grotte de Tourtouse

RNN09-27

Commune(s) de : Tourtouse

NB : Format d'impression : 100% A3

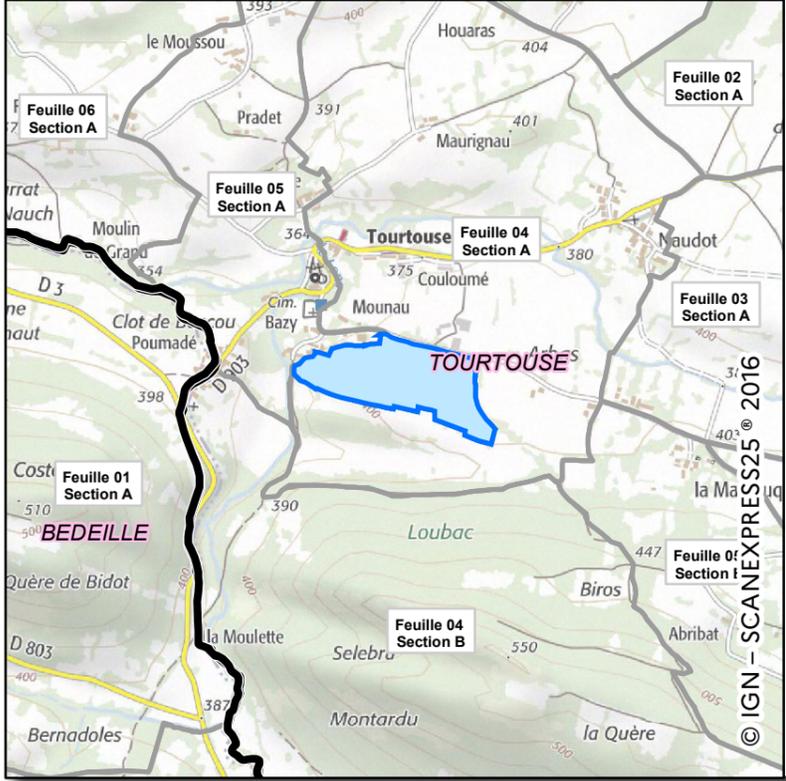


- ✱ Point GPS (identifiant)
- Point caractéristique de parcelle(s)
- Point caractéristique (Relevé Géomètre-expert)
- Axe de coupe de parcelle(s)

Parcelle comprise dans le projet, toute ou partie*

Parcelle non comprise dans le projet.

Feuille 1 Section OA	Feuille/ Section		Limite communale		Bâtiment en dur
	Limite du Site		Construction légère		

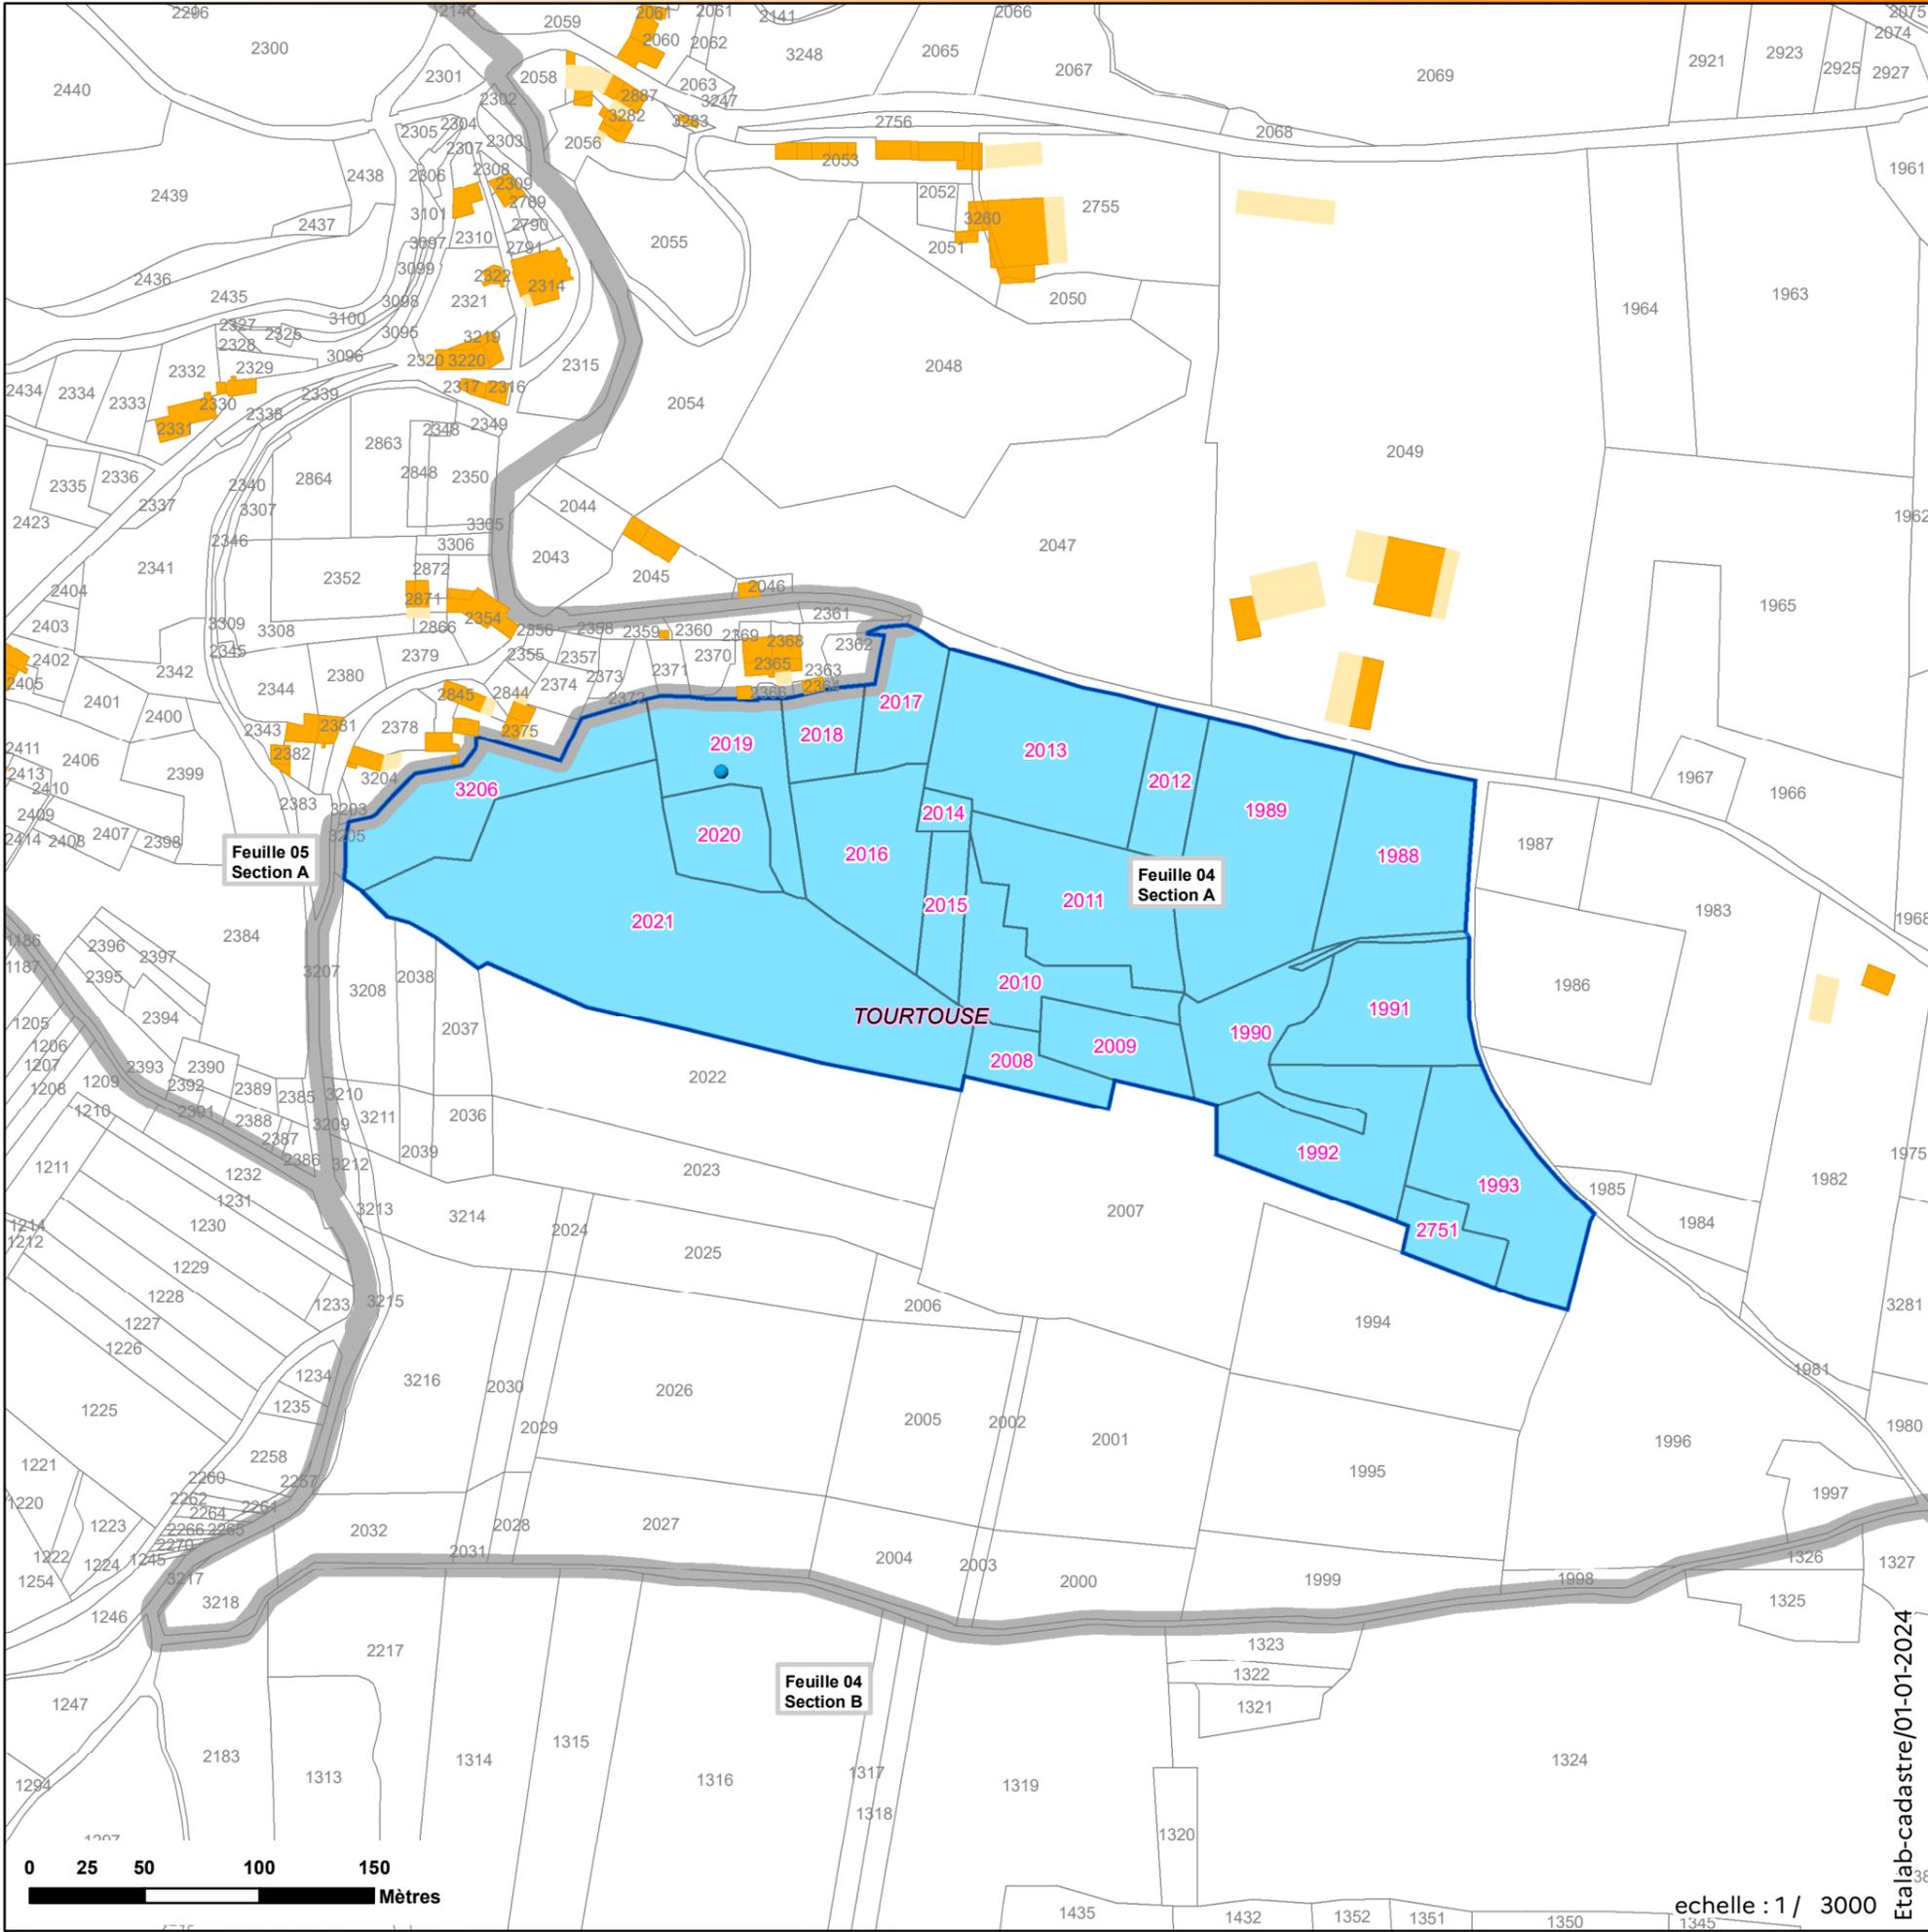

échelle : 1 / 3000

Etablissements cadastre/01-01-2024


Projet de Réserve naturelle nationale souterraine Département de l'Ariège

Rivière souterraine du Vicdessos

RNN09-28

Commune(s) de : Val-de-Sos, Auzat

NB : Format d'impression : 100% A3

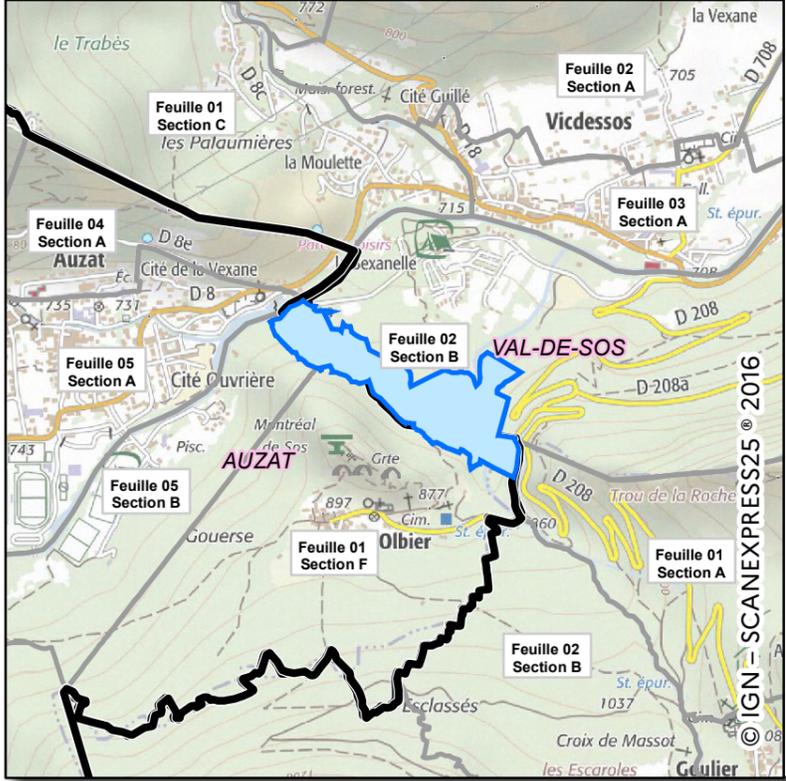

- ✱ Point GPS (identifiant)
- Point caractéristique de parcelle(s)
- Point caractéristique (Relevé Géomètre-expert)
- Axe de coupe de parcelle(s)

Parcelle comprise dans le projet, toute ou partie*

Parcelle non comprise dans le projet.

Feuille 1 Section OA	Feuille/ Section			Bâtiment en dur
	Limite communale			Construction légère
	Limite du Site			

